附件一

投標者 / 公司的簡介

備註：
1. 所有相片請以附件方式遞交；
2. 如填寫空間不足，可自行影印此表格填寫。

1. 成立日期（按投標者 / 公司於澳門特別行政區政府商業及動產登記局作商業登記之日期填寫）
2. 簡介

3. 業務範疇

4. 過往四年內在籌劃、經營和管理方面與文化創意相關的經驗				
編號	日期 （格式：年/月 - 年/月；必須填寫起始及終止年月，否則不作計算；如目前仍在進行，則終止日期填寫“至現在”）	地點	項目名稱	負責工作內容

附件二（一）

聲明書

（個人名義）

_____（個人資料：投標者姓名和住所），持有由_____（簽發機關）發出有效期至_____的第_____（身份證明文件編號）的_____（身份證明文件類別），已於澳門特別行政區政府財政局和商業及動產登記局作登記，聲明如獲“南灣・雅文湖畔 S9 商舖之租賃”的判給，定必在獲通知之日起八日內繳付相等於兩個月之月租金作為確定保證金，以保證履行合同所載的義務。

年　月　日於澳門。

經公證認證的簽名：_____

文化區－文化創意產業促進處 INSTITUTO CULTURAL-DPICC

附件二（二）

聲明書

（法人名義）

_____（公司名稱和住所），已於澳門特別行政區政府財政局和商業及動產登記局作登記，代表人為_____，持有由_____（簽發機關）發出有效期至_____的第_____（身份證明文件編號）的_____（身份證明文件類別），現以_____（公司名稱）的_____（簽署所使用之身份：如東主、股東、經理或合法代表）名義，聲明如獲“南灣・雅文湖畔 S9 商舖之租賃”的判給，定必在獲通知之日起八日內繳付相等於兩個月之月租金作為確定保證金，以保證履行合同所載的義務。

年　月　日於澳門。

具公證效力的認證簽名：_____

文化局－文化創意產業促進廳 INSTITUTO CULTURAL-DPICC

附件三（一）

聲明書

（個人名義）

_____（個人資料：投標者姓名和住所），持有由_____（簽發機關）發出有效期至_____的第_____（身份證明文件編號）的_____（身份證明文件類別），已於澳門特別行政區政府財政局和商業及動產登記局作登記，聲明如獲“南灣・雅文湖畔 S9 商舖之租賃”的判給，定必僱用澳門本地僱員或合法的外地僱員提供服務。

年　月　日於澳門。

經公證認證的簽名：_____

附件三（二）

聲明書

（法人名義）

_____（公司名稱和住所），已於澳門特別行政區政府財政局和商業及動產登記局作登記，代表人為_____，持有由_____（簽發機關）發出有效期至_____的第_____（身份證明文件編號）的_____（身份證明文件類別），現以_____（公司名稱）的_____（簽署所使用之身份：如東主、股東、經理或合法代表）名義，聲明如獲“南灣・雅文湖畔 S9 商舖之租賃”的判給，定必僱用澳門本地僱員或合法的外地僱員提供服務。

年　月　日於澳門。

具公證效力的認證簽名：_____

文化局－文化創意產業促進廳 INSTITUTO CULTURAL-DPICC

附件四（一）

租金建議書

（個人名義）

_____（個人資料：投標者姓名和住所），持有由_____（簽發機關）發出有效期至_____的第_____（身份證明文件編號）的_____（身份證明文件類別），已於澳門特別行政區政府財政局和商業及動產登記局作登記，聲明：

1）得悉刊登於二零一七年三月一日第九期《澳門特別行政區公報》第二組的第0003/DPICC-P/2017號“南灣・雅文湖畔S9商舖之租賃”之公開招標，以及其《招標方案》及《承投規則》；

2）以澳門幣_____元（填上中文大寫的數目）（MOP_____）（填上阿拉伯數字的數目）作為每月租賃上述公開招標商舖的租金；

3）承諾完全遵守上述公開招標的《招標方案》及《承投規則》所訂明之所有條款及條件，並承擔所提交投標書及其內容的所有責任。

年　月　日於澳門。

經公證認證的簽名：_____

文化局－文化創意產業促進處 INSTITUTO CULTURAL-DPICC

附件四（二）

租金建議書

（法人名義）

_____（投標公司名稱和住所），已於澳門特別行政區政府財政局和商業及動產登記局作登記，代表人為_____，持有由_____（簽發機關）發出有效期至_____的第_____（身份證明文件編號）的_____（身份證明文件類別），現以_____（公司名稱）的_____（簽署所使用之身份：如東主、股東、經理或合法代表等）名義，聲明：

1）得悉刊登於二零一七年三月一日第九期《澳門特別行政區公報》第二組的第0003/DPICC-P/2017號“南灣・雅文湖畔S9商舖之租賃”之公開招標，以及其《招標方案》及《承投規則》；

2）以澳門幣_____元（填上中文大寫的數目）（MOP_____）（填上阿拉伯數字的數目）作為每月租賃上述公開招標商舖的租金；

3）承諾完全遵守上述公開招標的《招標方案》及《承投規則》所訂明之所有條款及條件，並承擔所提交投標書及其內容的所有責任。

年　月　日於澳門。

具公證效力的認證簽名：_____

文化局－文化創意產業促進廳 INSTITUTO CULTURAL-DPICC

附件五：南灣．雅文湖畔商舖圖則
Anexo V : Planta das lojas no espaço Anim'Arte NAM VAN

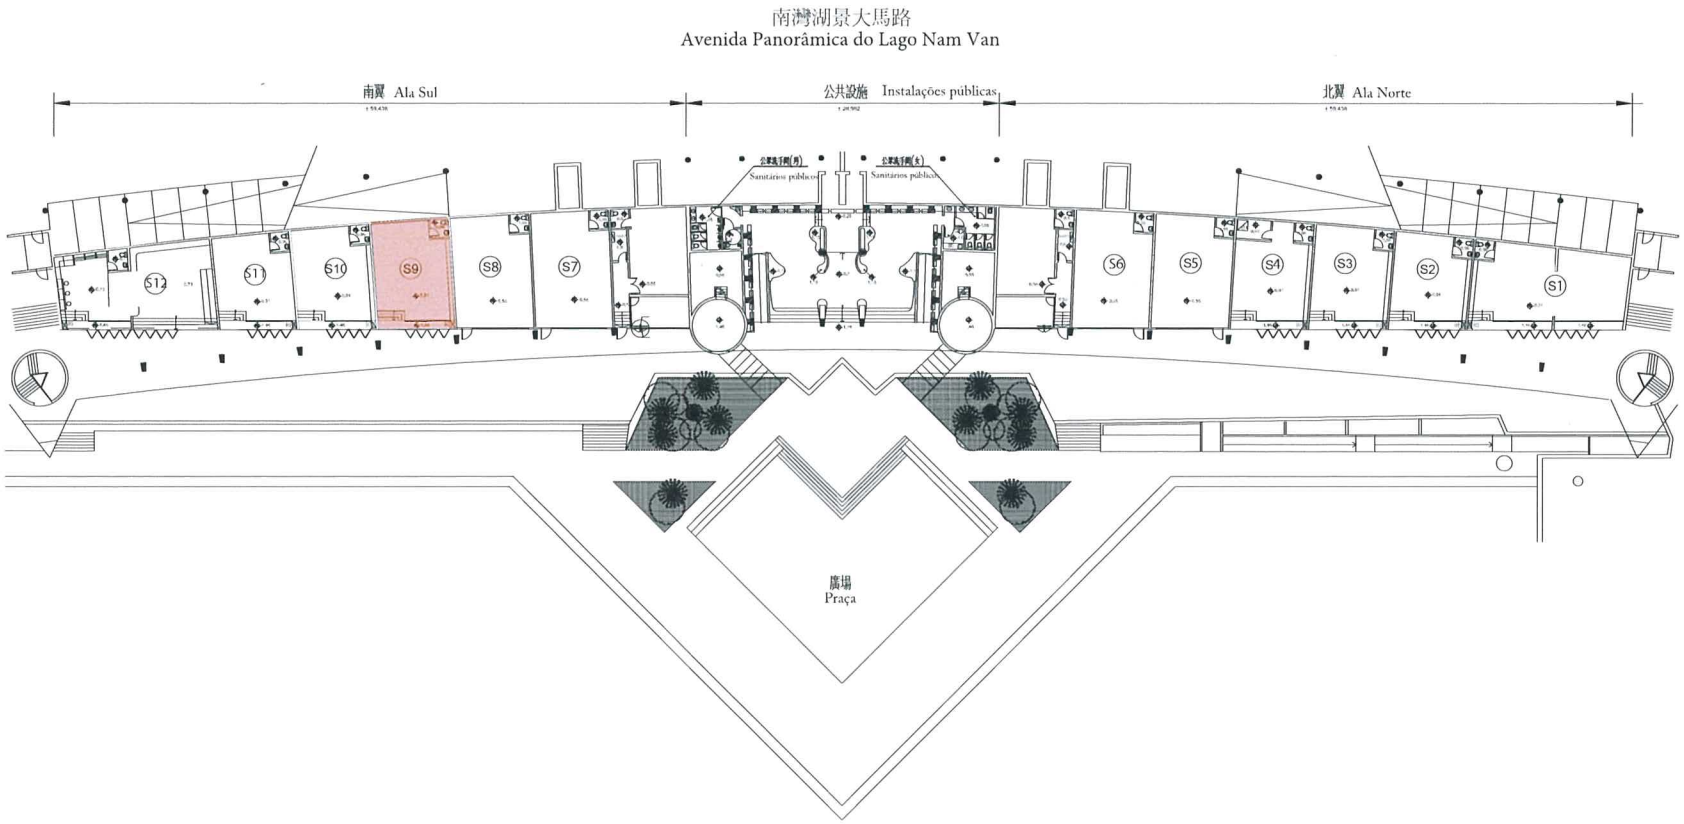

註：1.所有尺寸只作參考，以現場實際尺寸為準。
2.圖紙顯示之尺寸單位為毫米。

Notas: 1. Todas as medidas indicadas servem apenas de referência, prevalecendo as medidas reais do local.
2. As medidas indicadas na planta estão em milímetros.

附件六：南灣．雅文湖畔S9商舖圖則
Anexo VI : Planta da loja S9 no espaço Anim'Arte NAM VAN

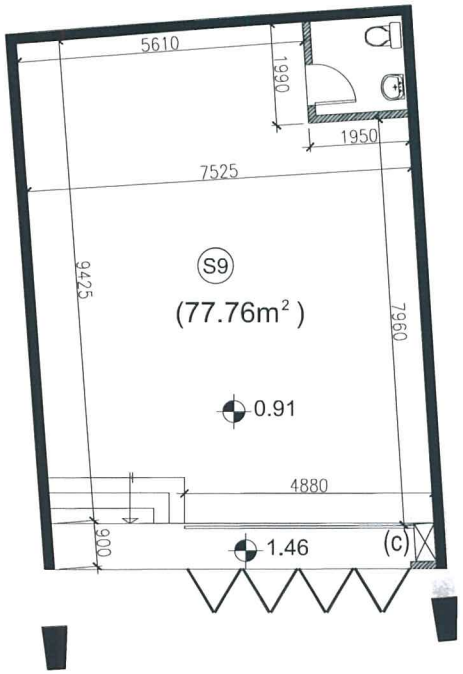

圖例： 結構牆 Parede estrutural
Legenda: 磚牆 Parede de tijolo

S9 平面圖1:100 (A4)
Planta da loja S9 1:100 (A4)

文化局－文化創意產業促進處 INSTITUTO CULTURAL-DPICC

註：1.所有尺寸只作參考，以現場實際尺寸為準。
2.圖紙顯示之尺寸單位為毫米。

Notas: 1. Todas as medidas indicadas servem apenas de referência, prevalecendo as medidas reais do local.
2. As medidas indicadas na planta estão em milímetros.