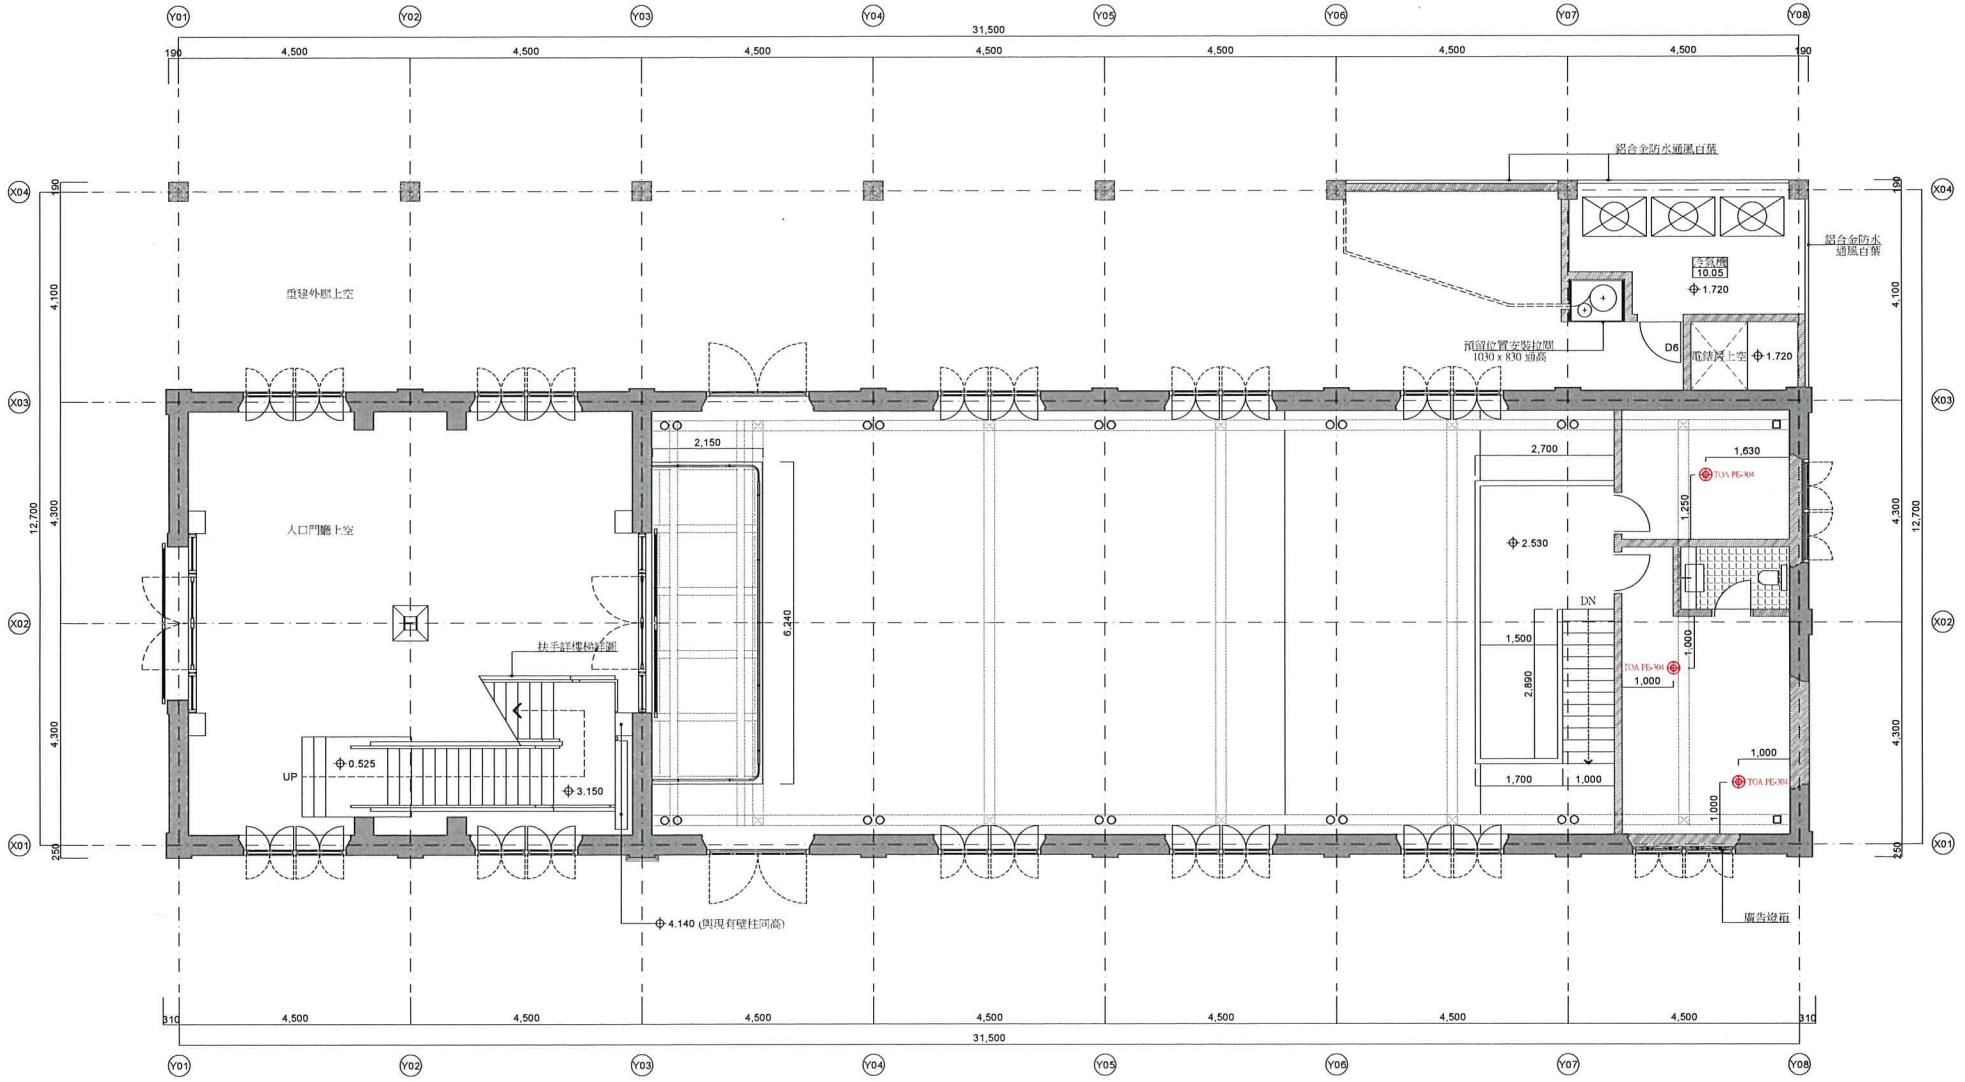
Y01
Y02
Y03
Y04
Y05
Y06
Y07
Y08
31,500
190
4,500
X04
X03
X02
X01
12,700
4,100
4,300
250
重建外牆上空
人口門廳上空
扶手詳樓梯詳圖
UP
0.525
3.150
2,150
6,240
4.140 (與現有壁柱同高)
鋁合金防水通風百葉
冷氣機
10.05
1.720
預留位置安裝拉閘
1030 x 830 加高
D6
電錶房上空
2,700
1,630
TOA PE-304
1,250
2.530
DN
1,500
2,890
1,000
1,700
廣告燈箱
310