




AUDIO SYSTEM SCHEMATIC DIAGRAM

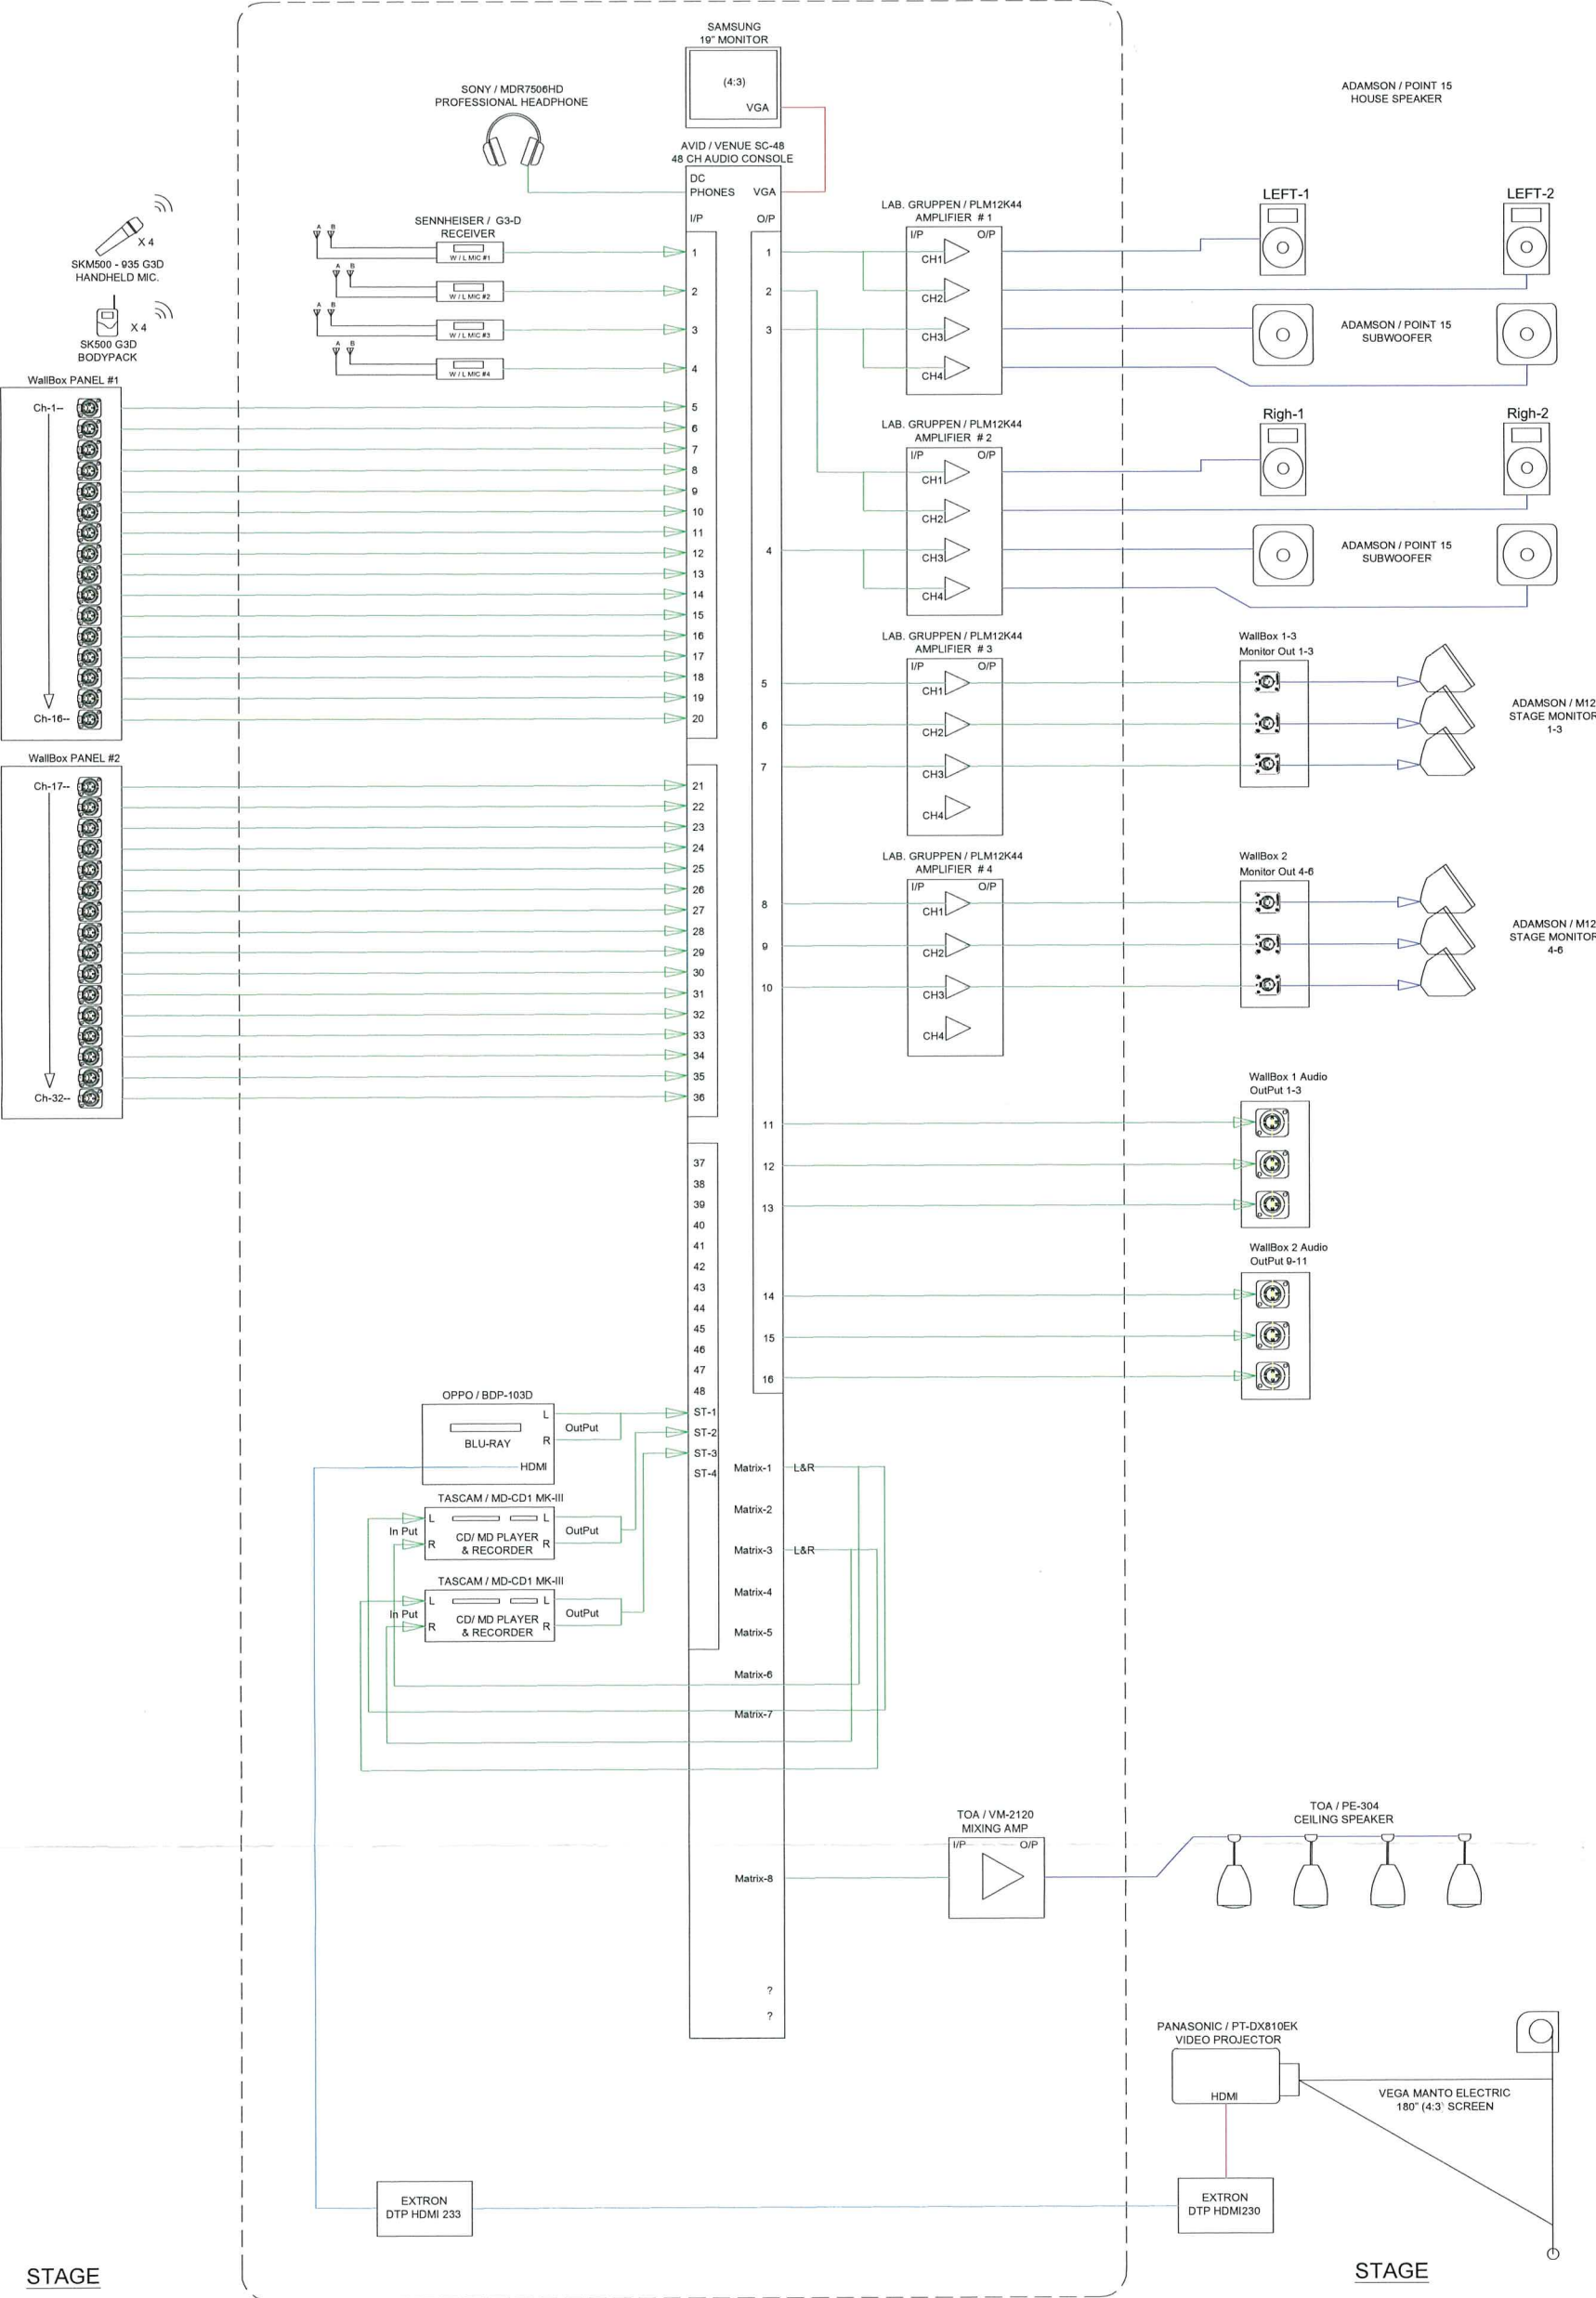


附件：圖則及技術說明 (2/11)
 Anexo : Projecto e especificações técnicas (2/11)

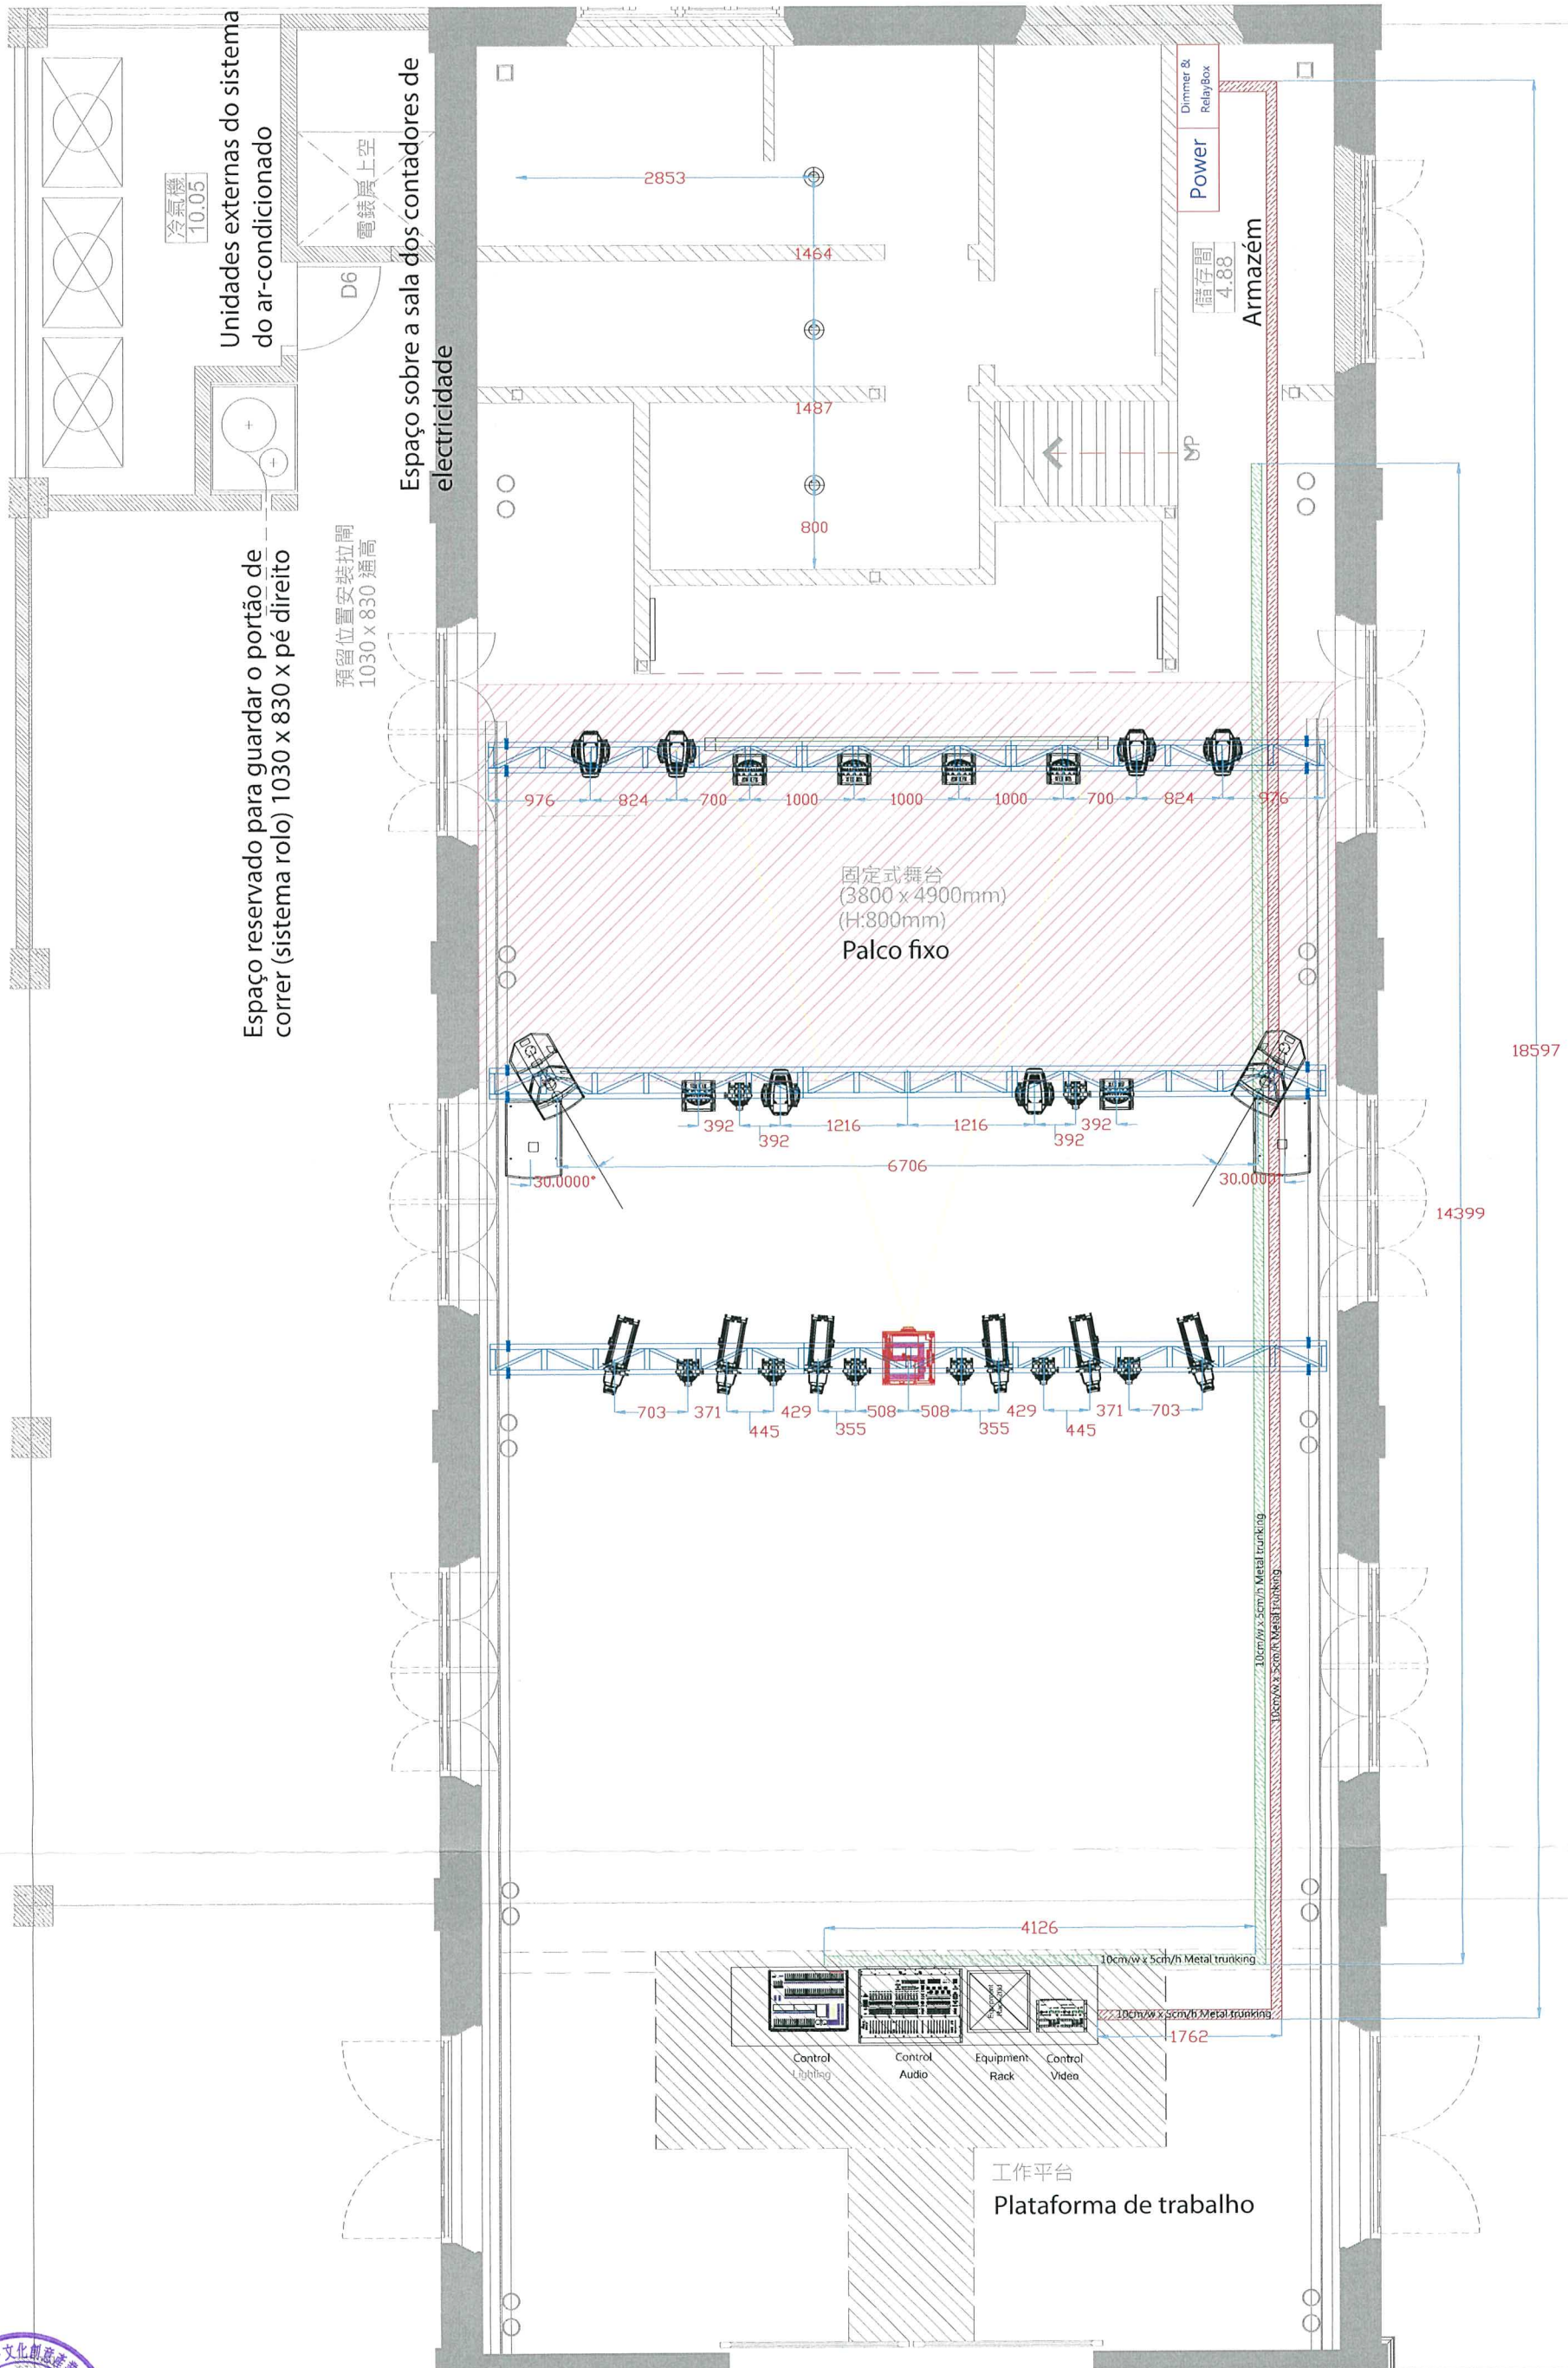


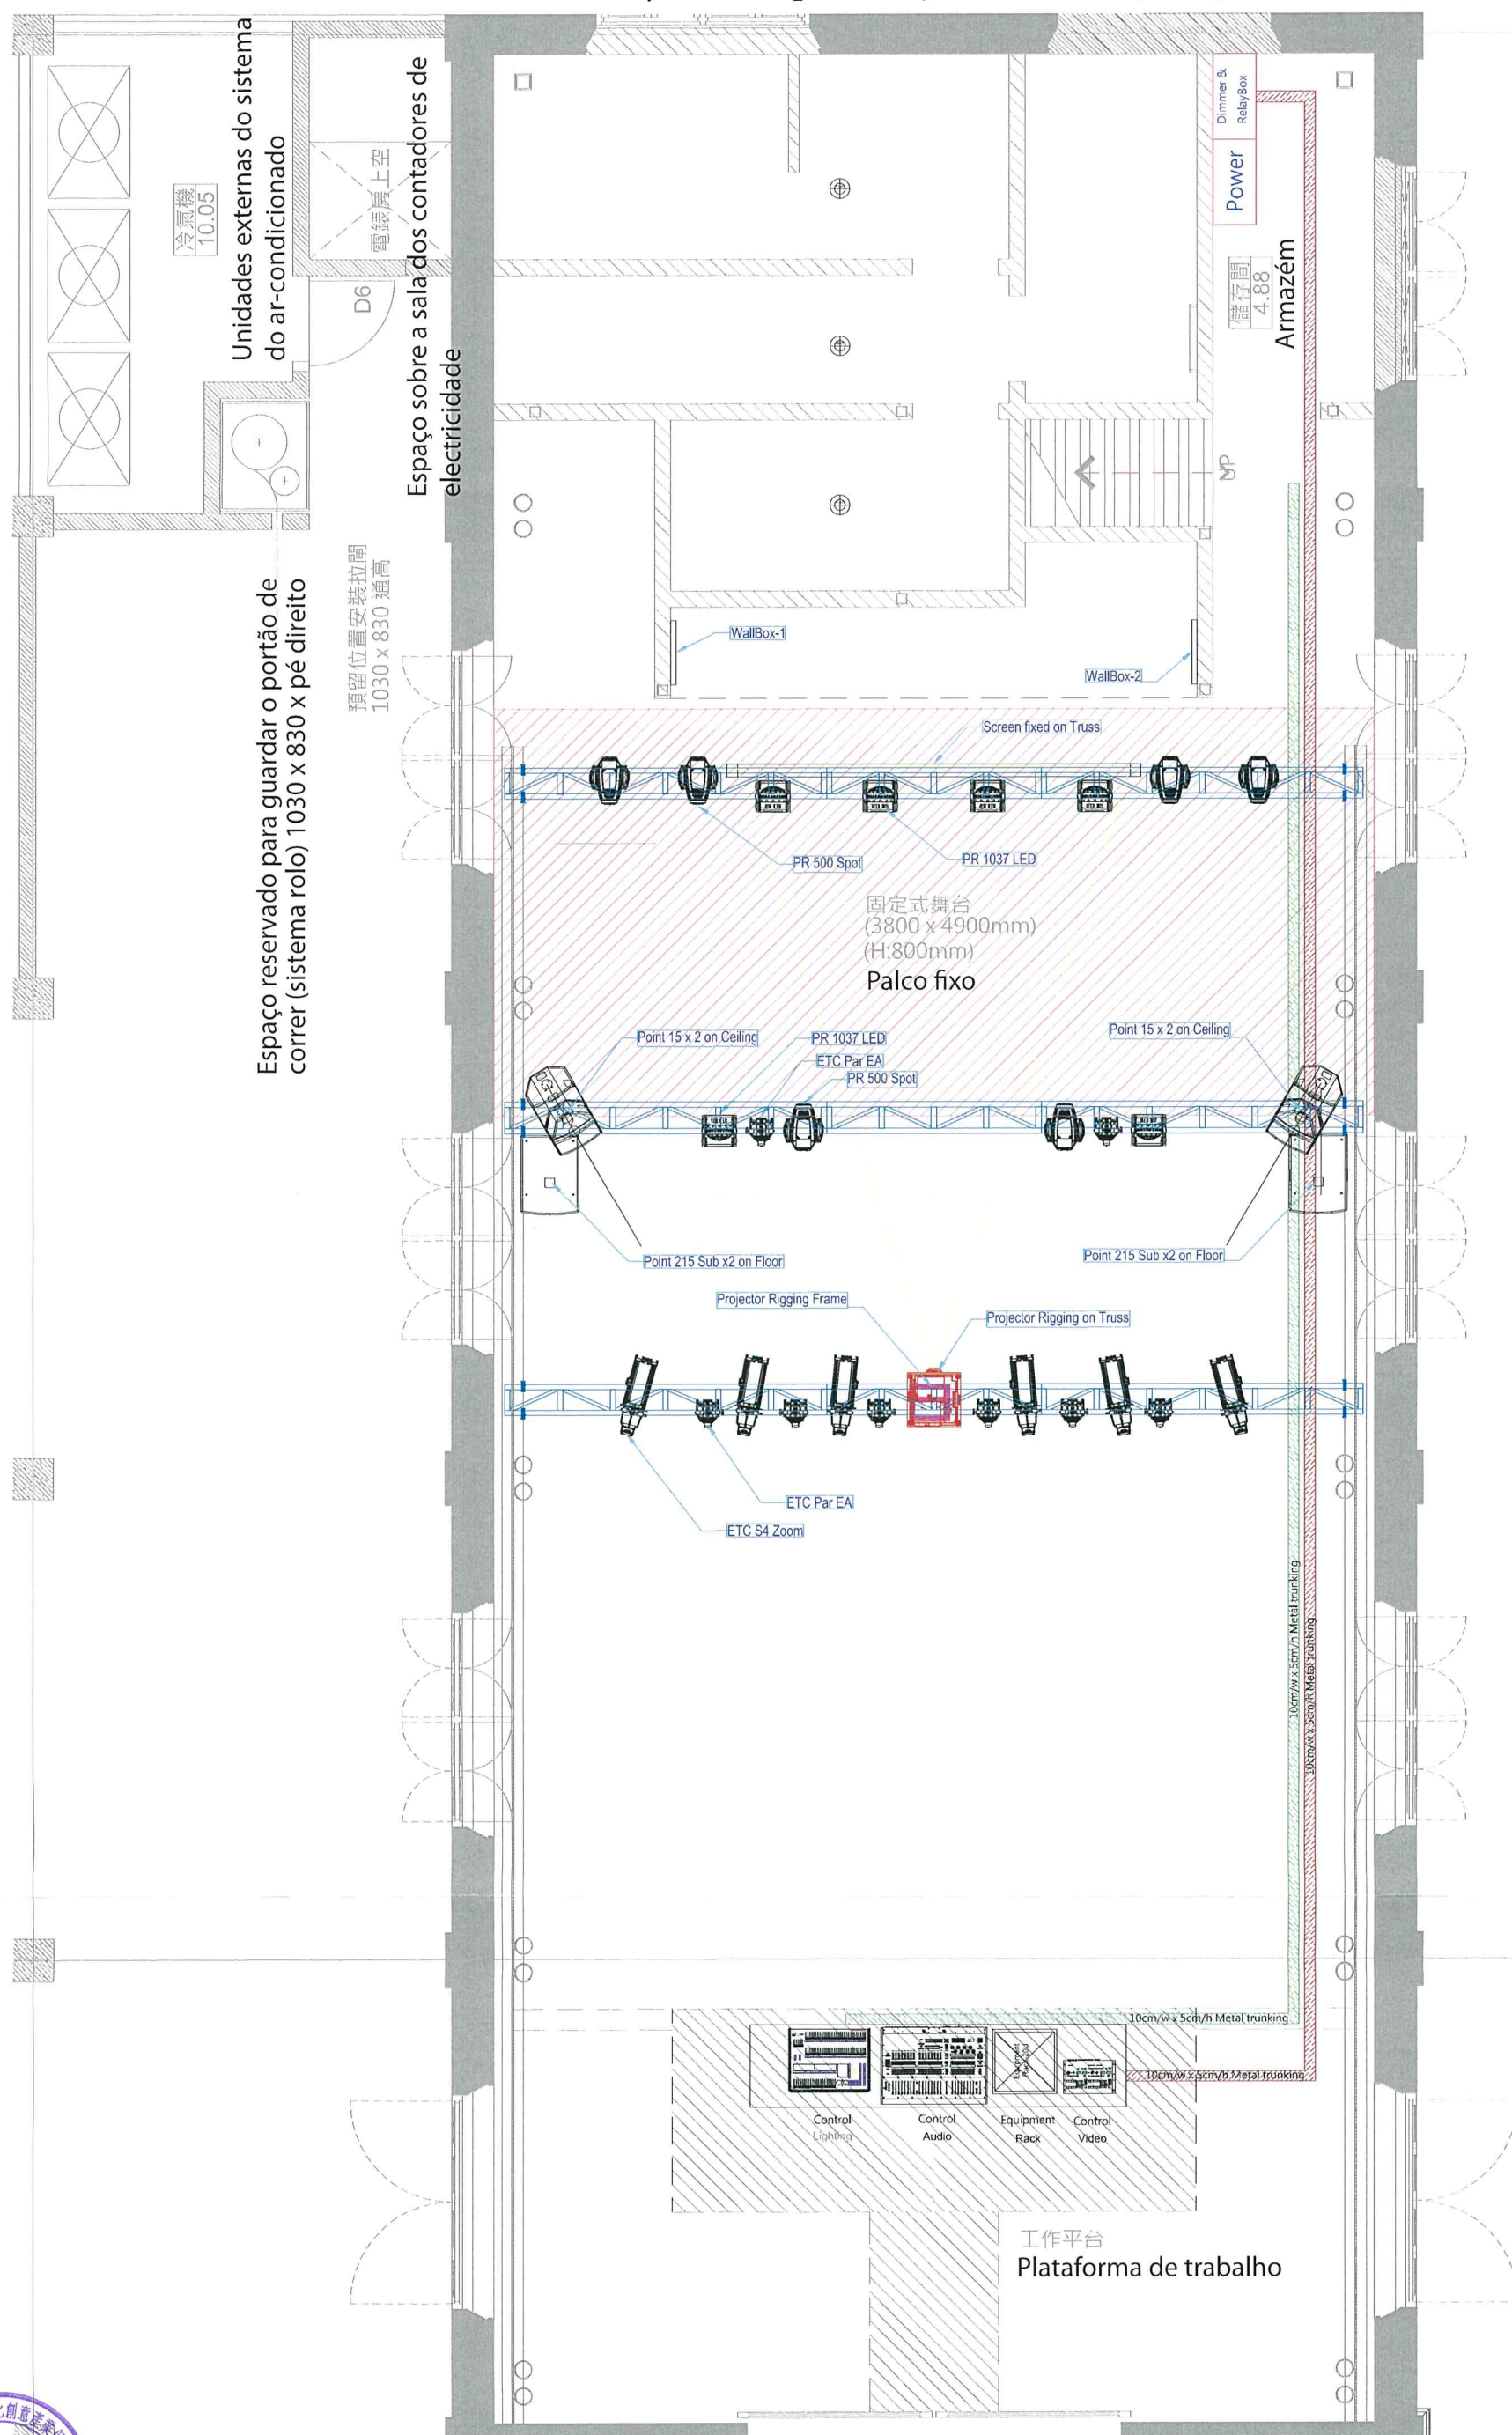


附件：圖則及技術說明 (4/11)
Anexo : Projecto e especificações técnicas (4/11)

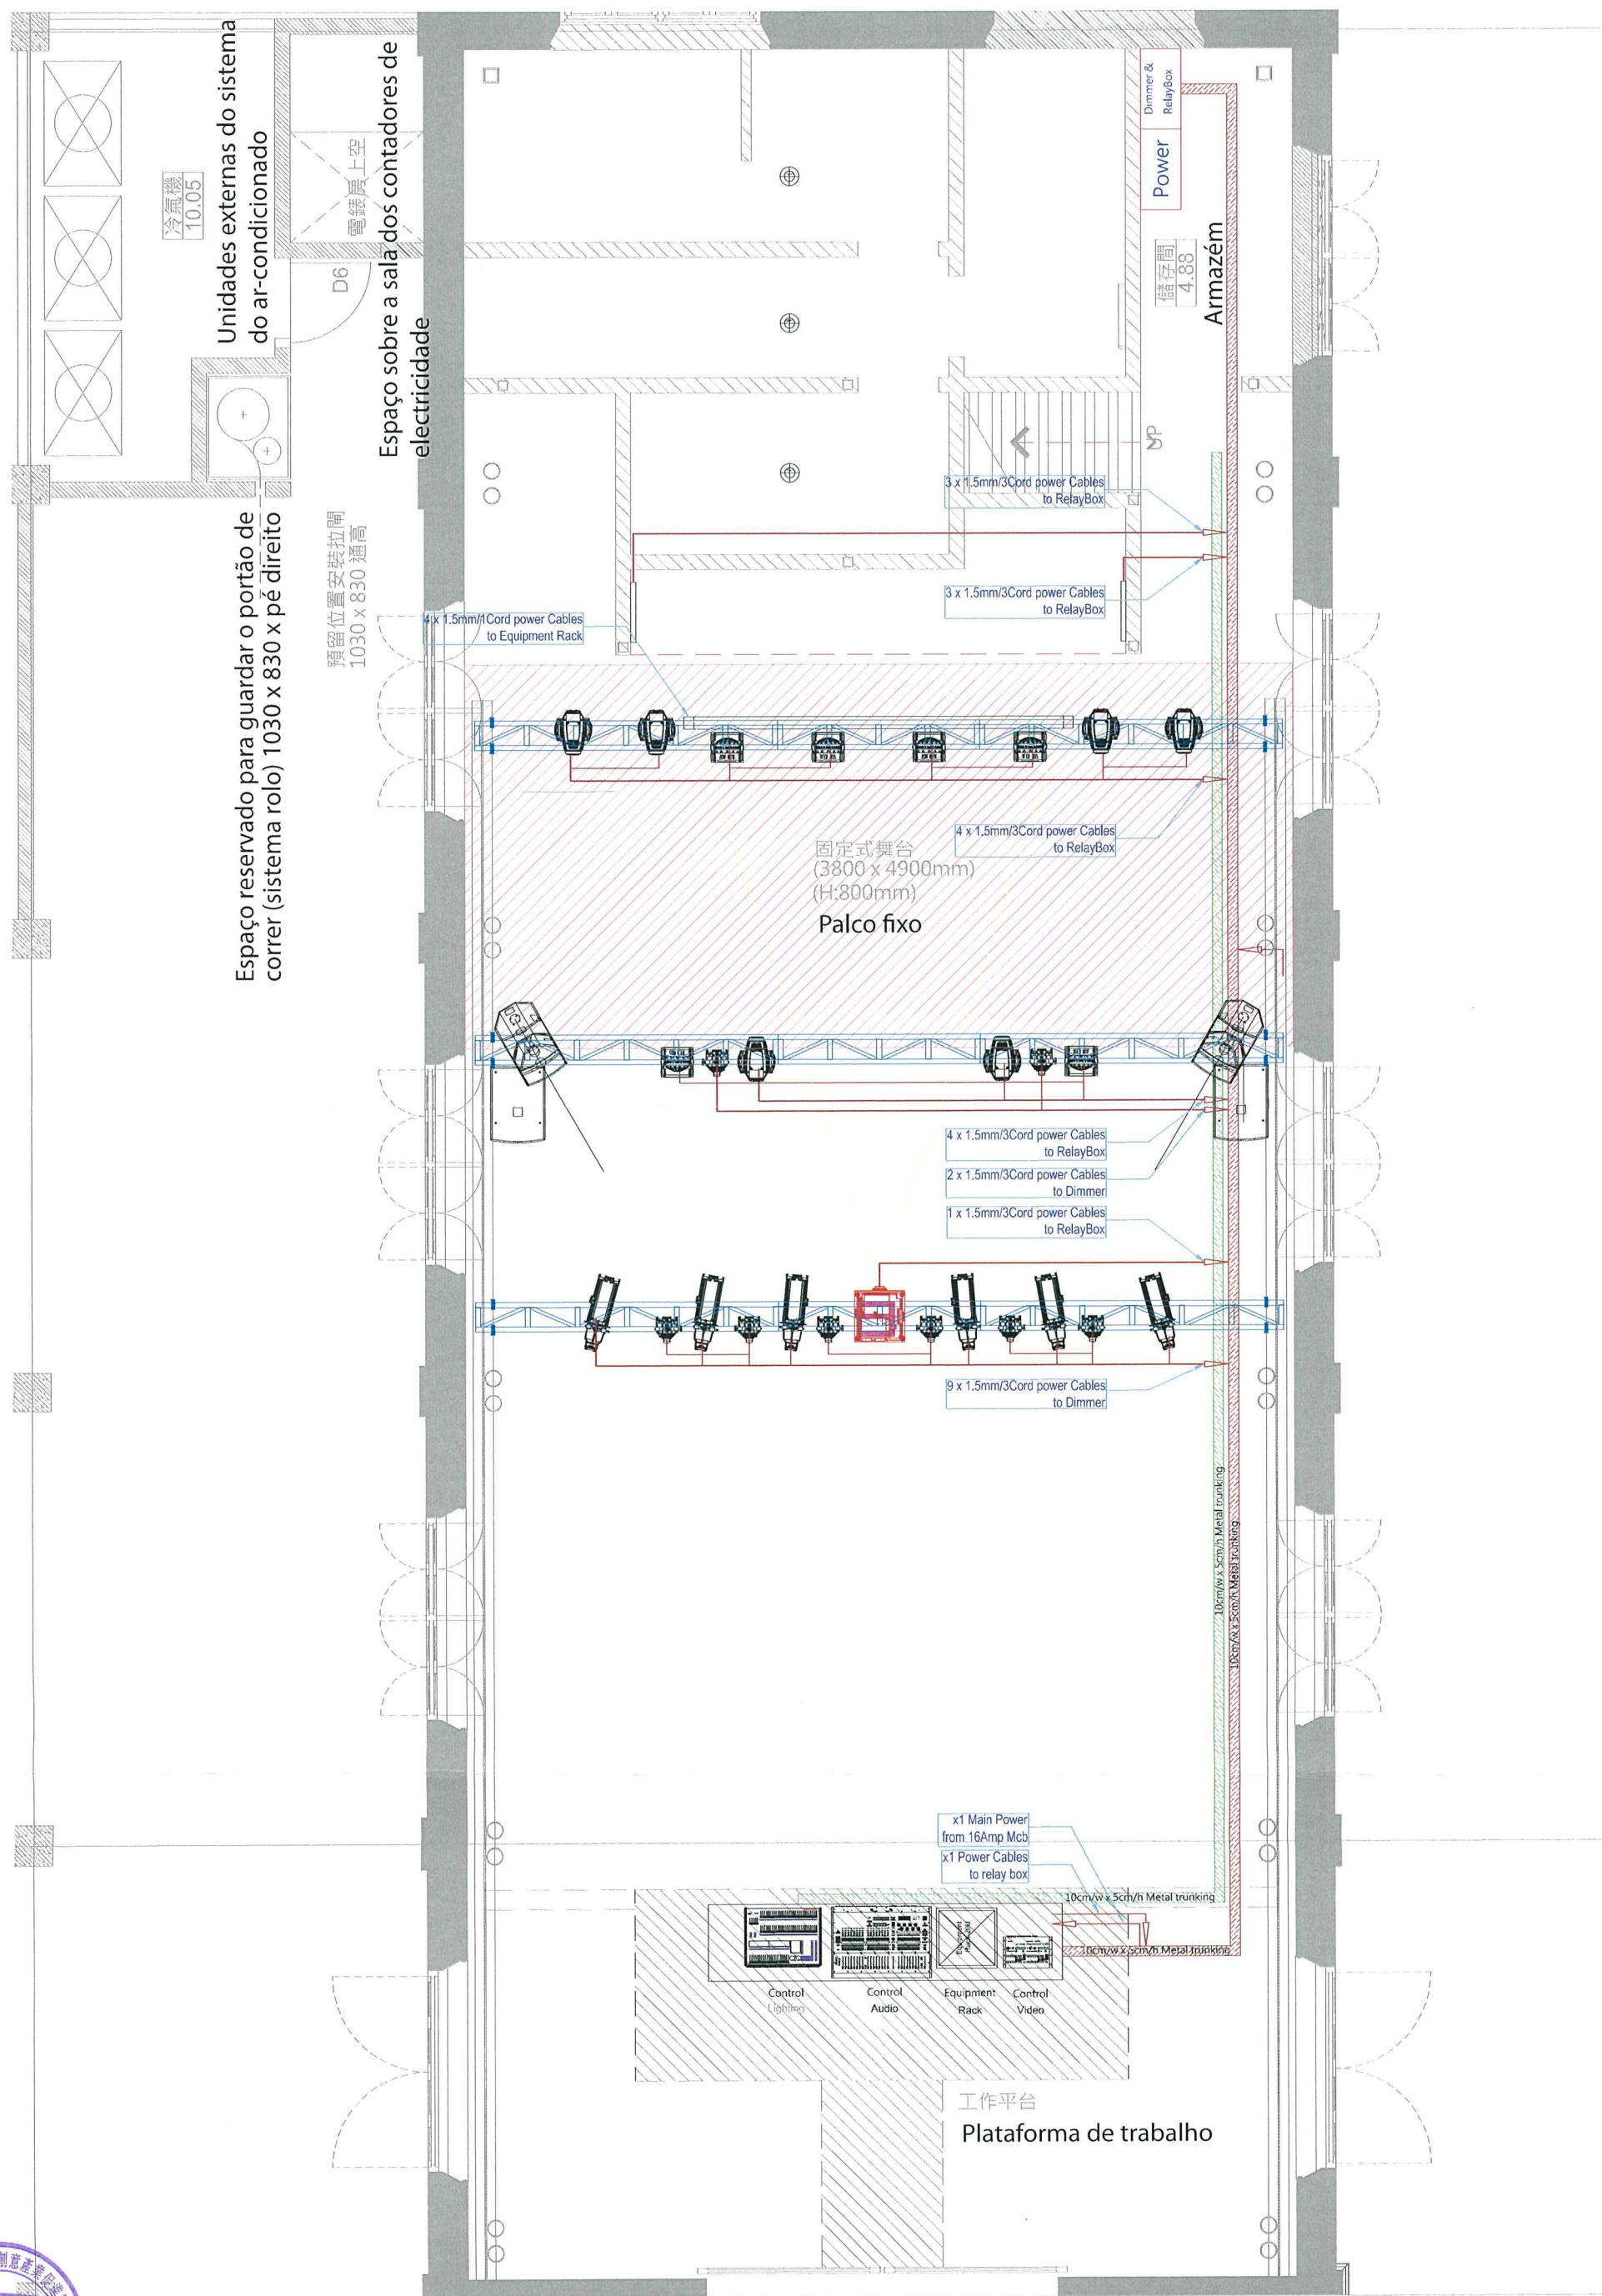

LIGHTING SYSTEM SCHEMATIC DIAGRAM

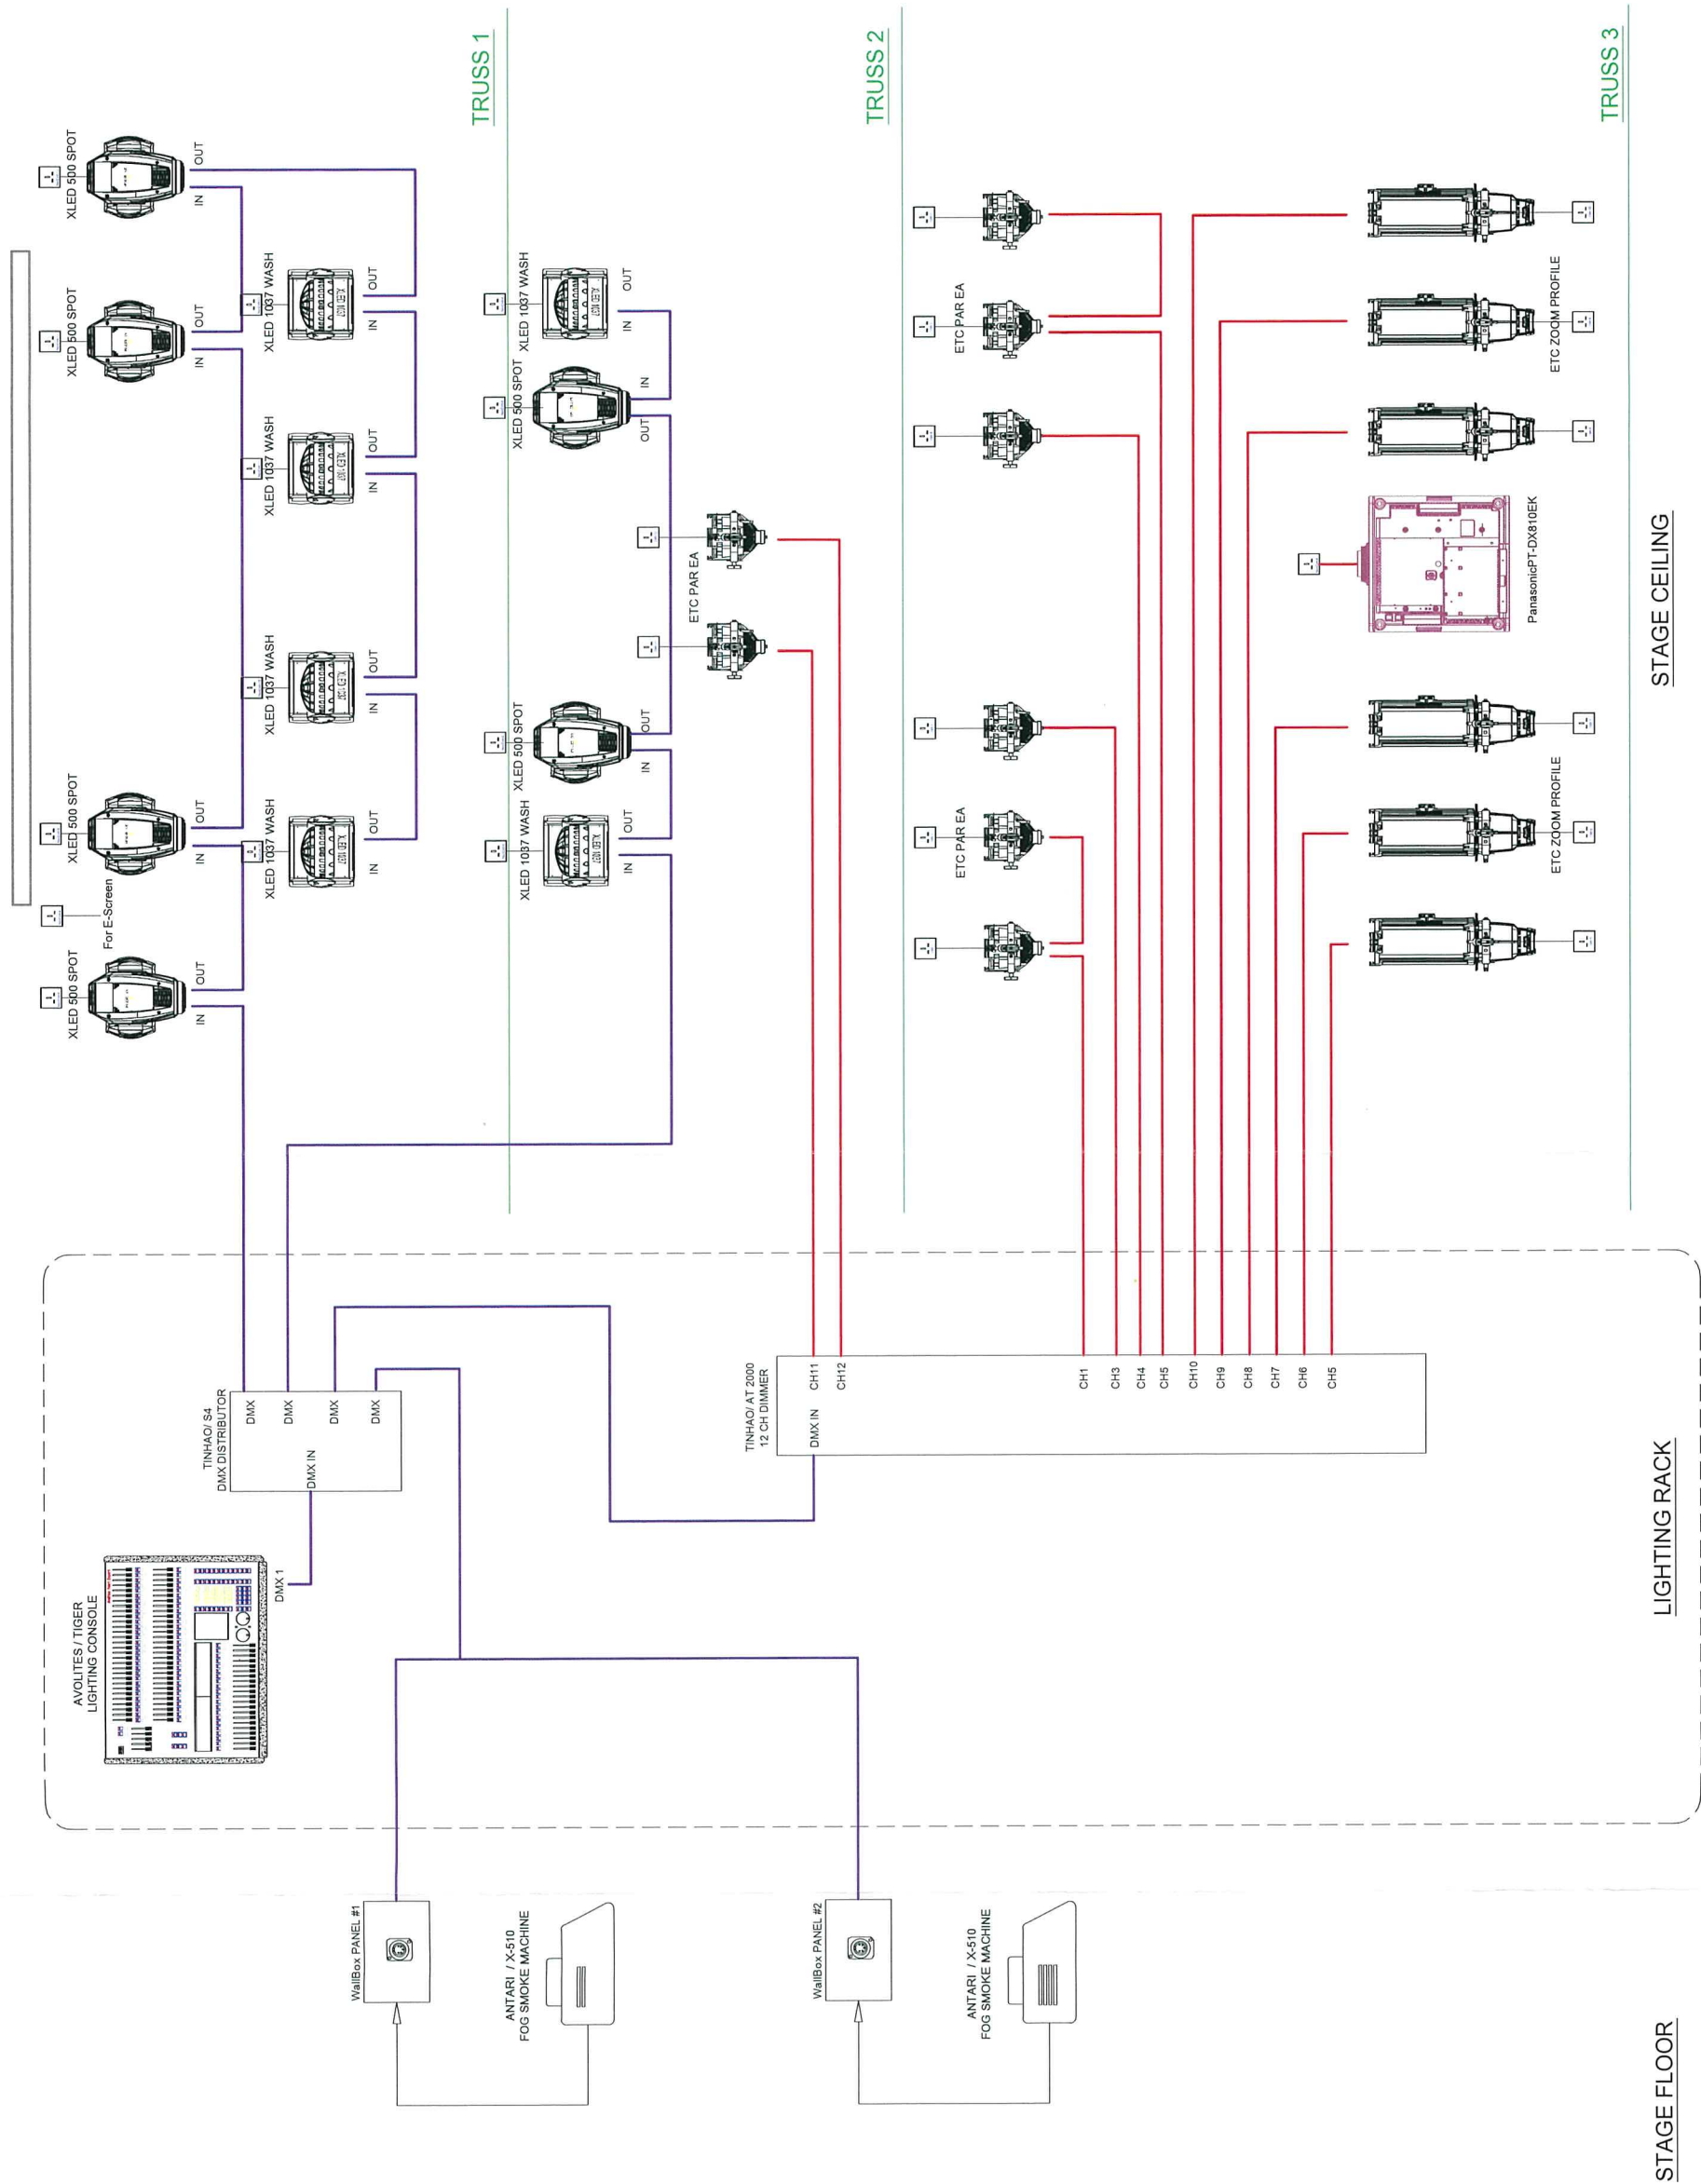


附件：圖則及技術說明 (5/11)
Anexo : Projecto e especificações técnicas (5/11)

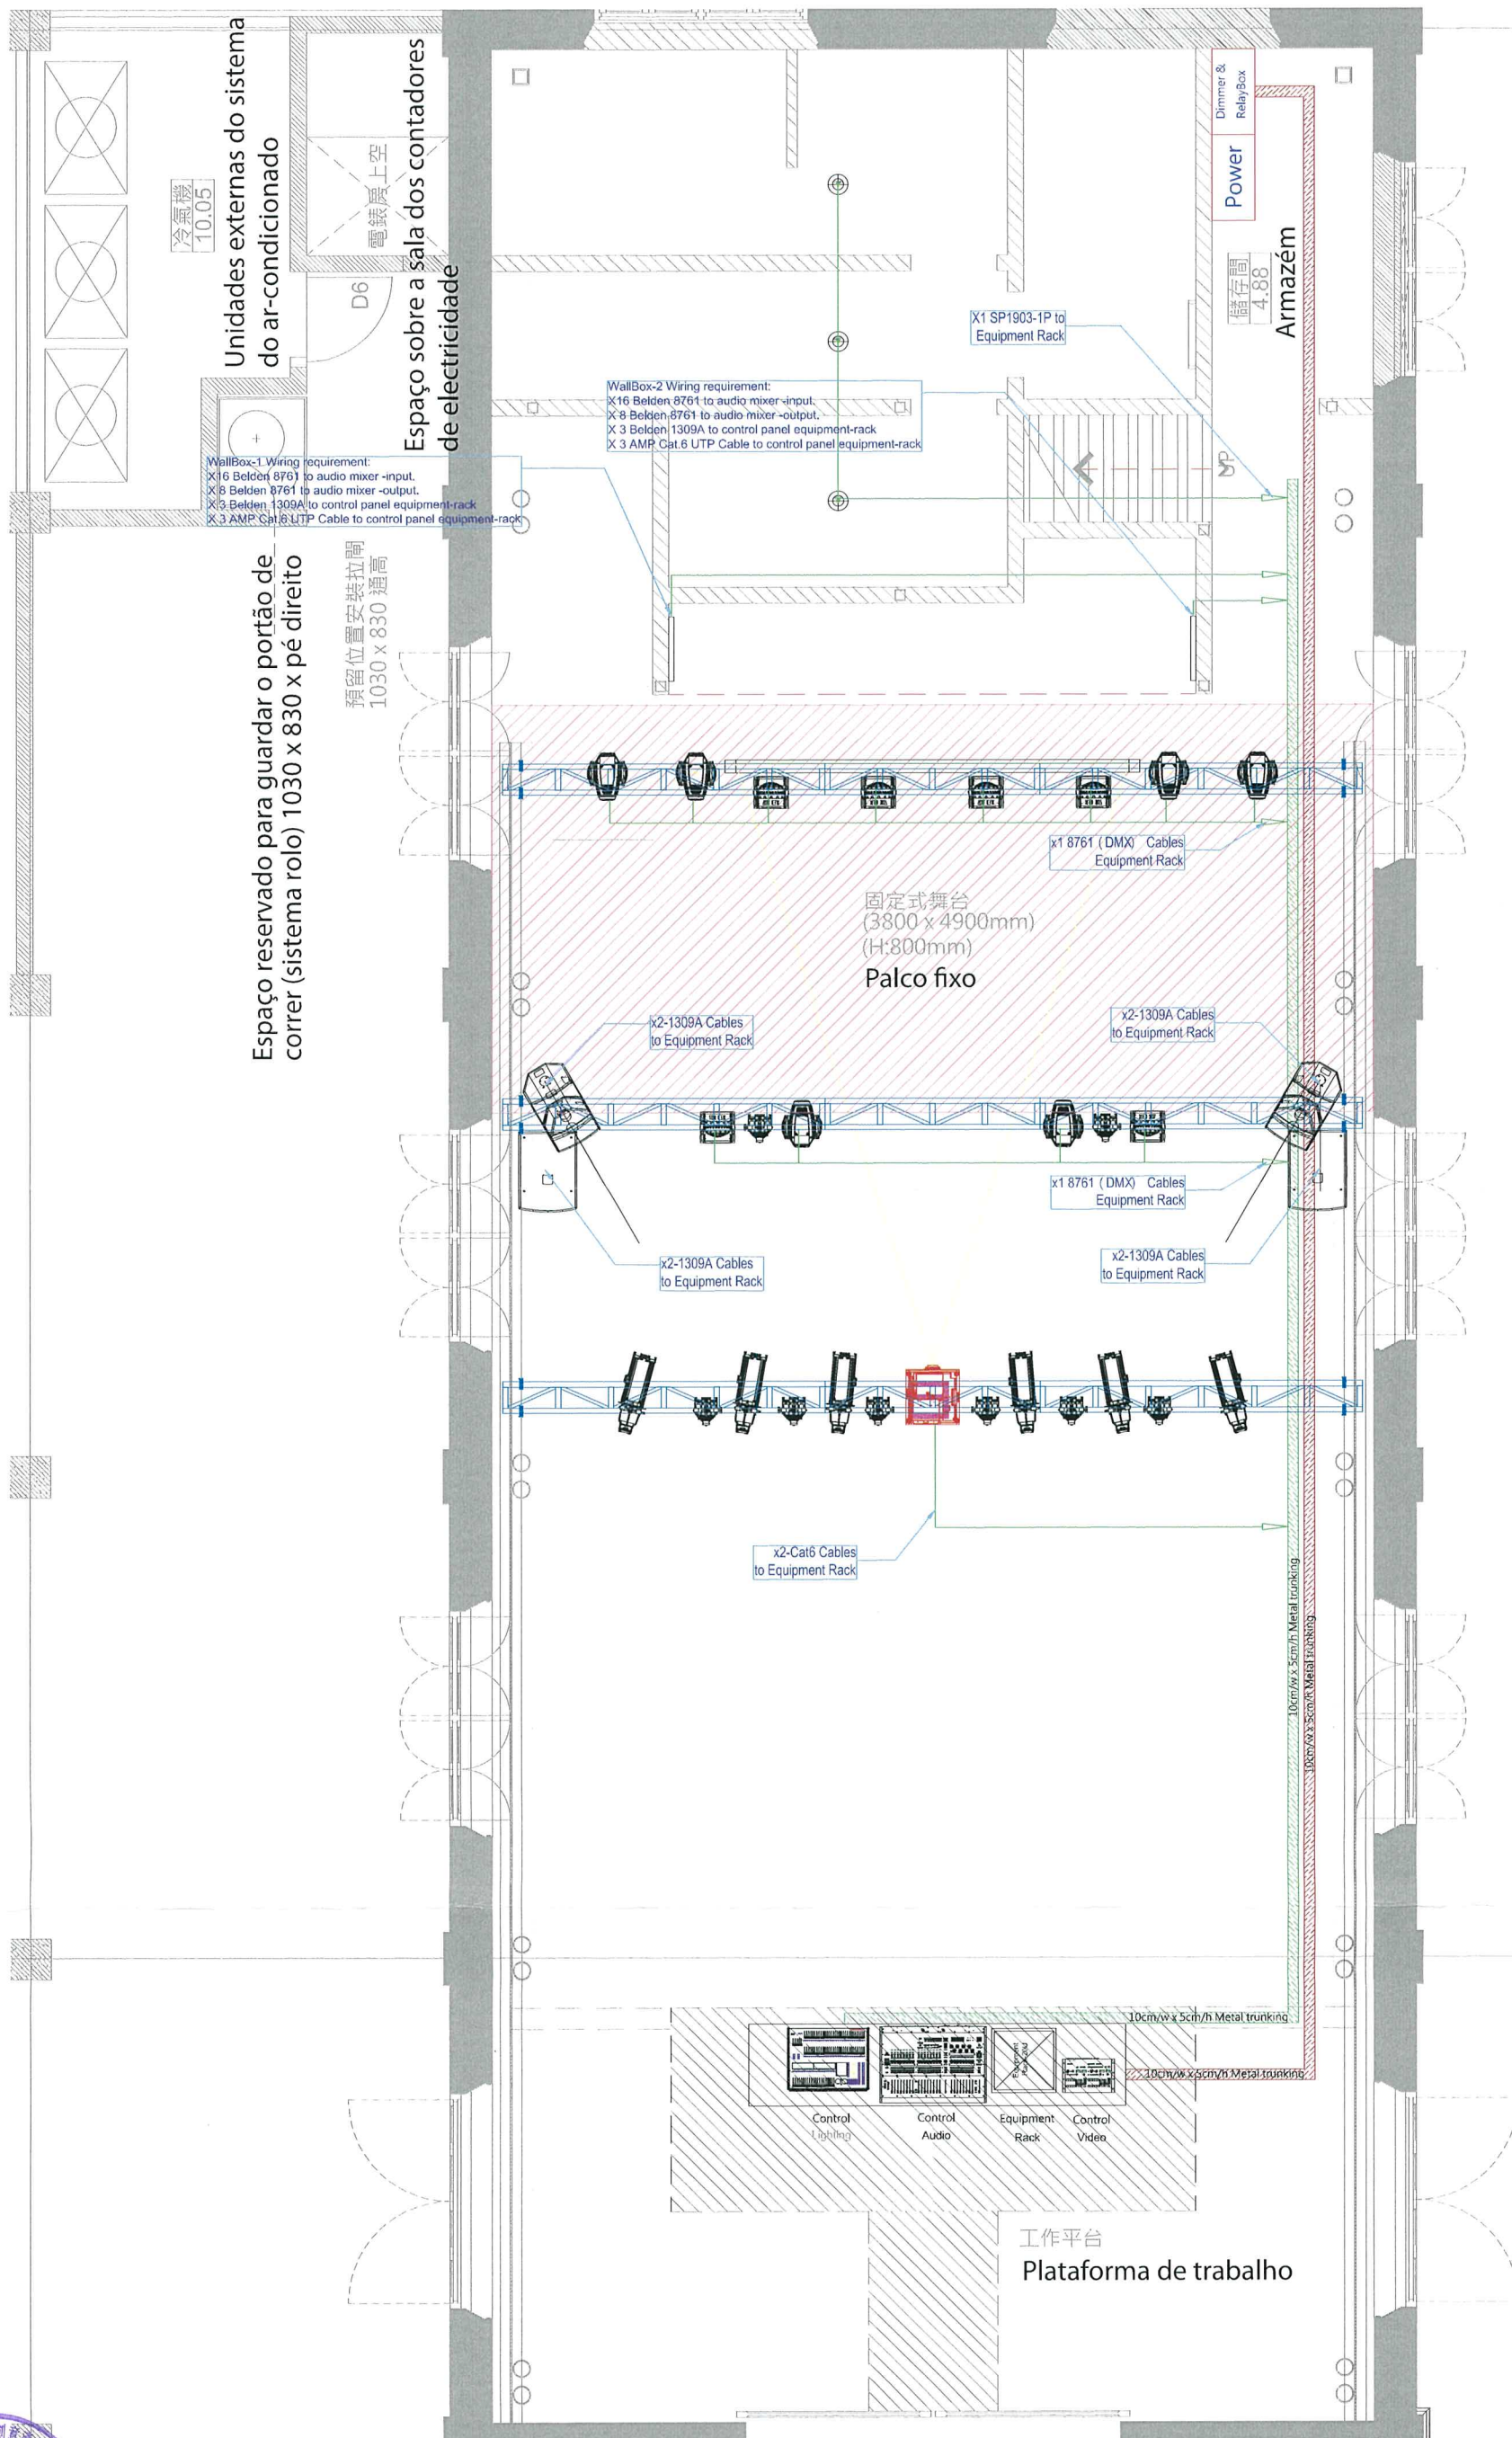

Esquema unifilar do sistema de alta tensão 高壓電系統線路圖

何


附件：圖則及技術說明 (7/11)
Anexo : Projecto e especificações técnicas (7/11)

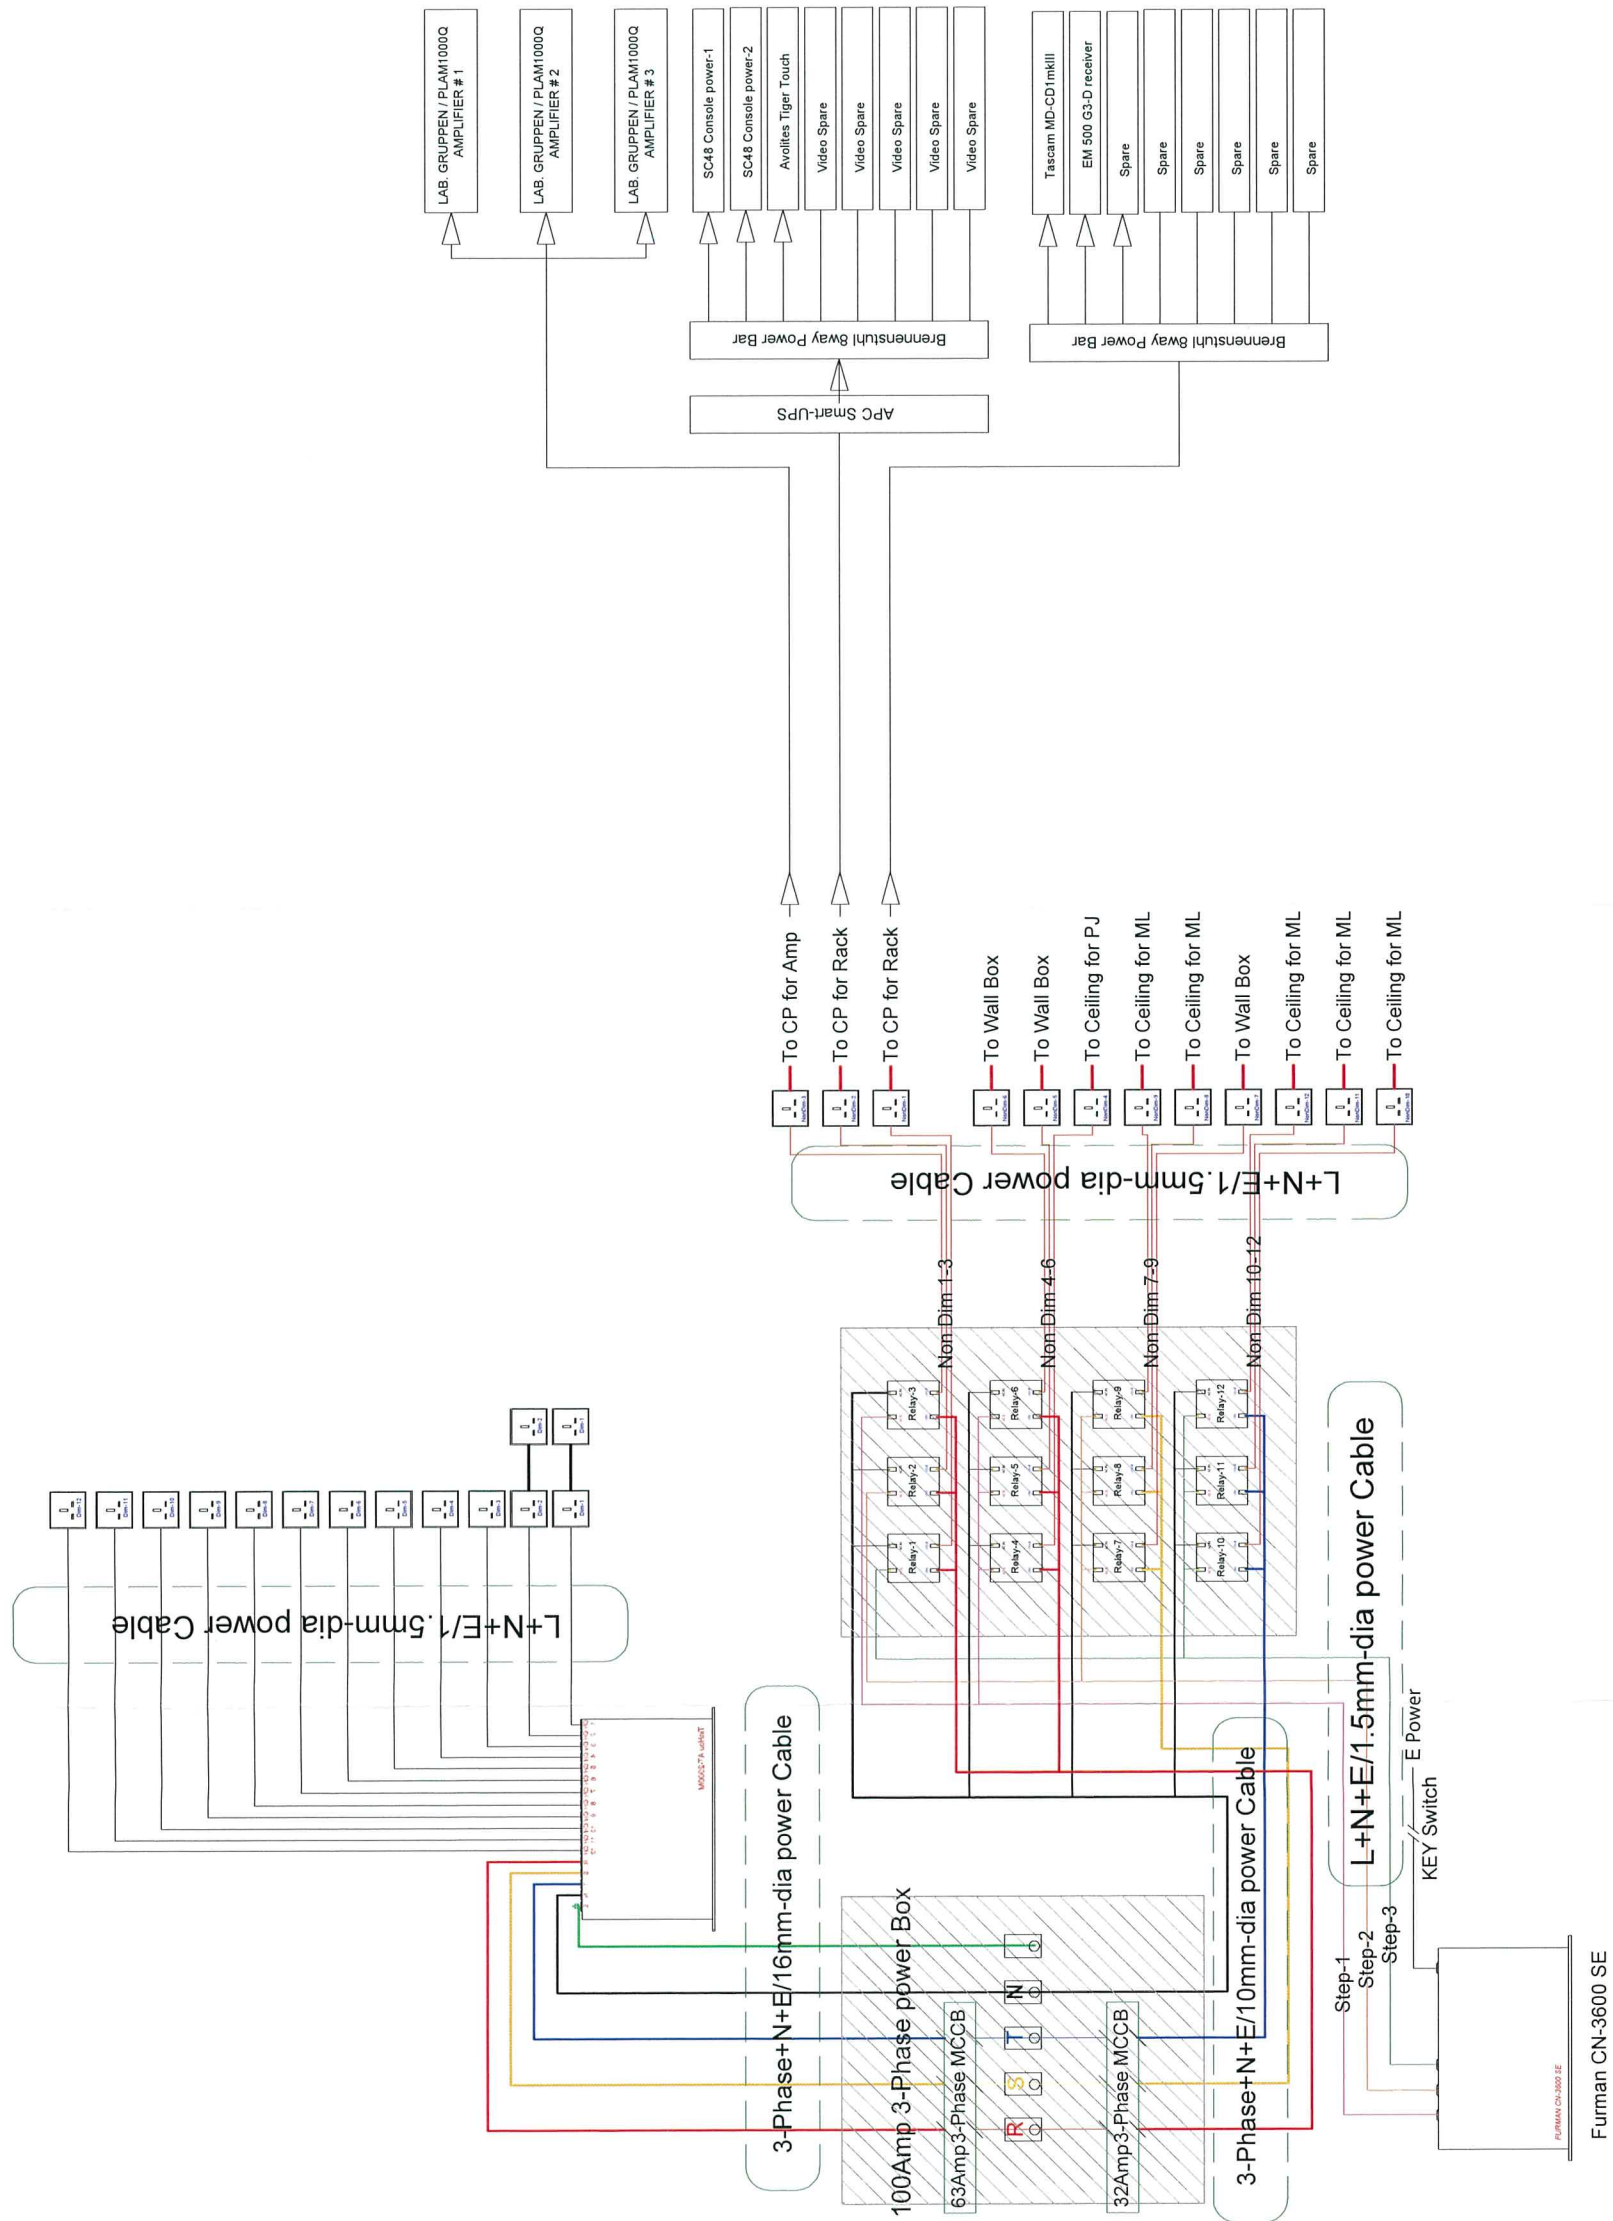


附件：圖則及技術說明 (8/11)
Anexo : Projecto e especificações técnicas (8/11)

Sistema de cobertura VMZ com junta agrafada dobrada duas vezes
Caibros de aço em perfil "I" (203 x 203) do telhado
Terça de aço em perfil "L" para apoio do telhado original
Asna de aço em perfil "L" para apoio do telhado original


VMZINE直立雙鎖邊屋面系統
203X203工字鋼屋架
原屋頂L鋼樑條
原屋頂L鋼金字架

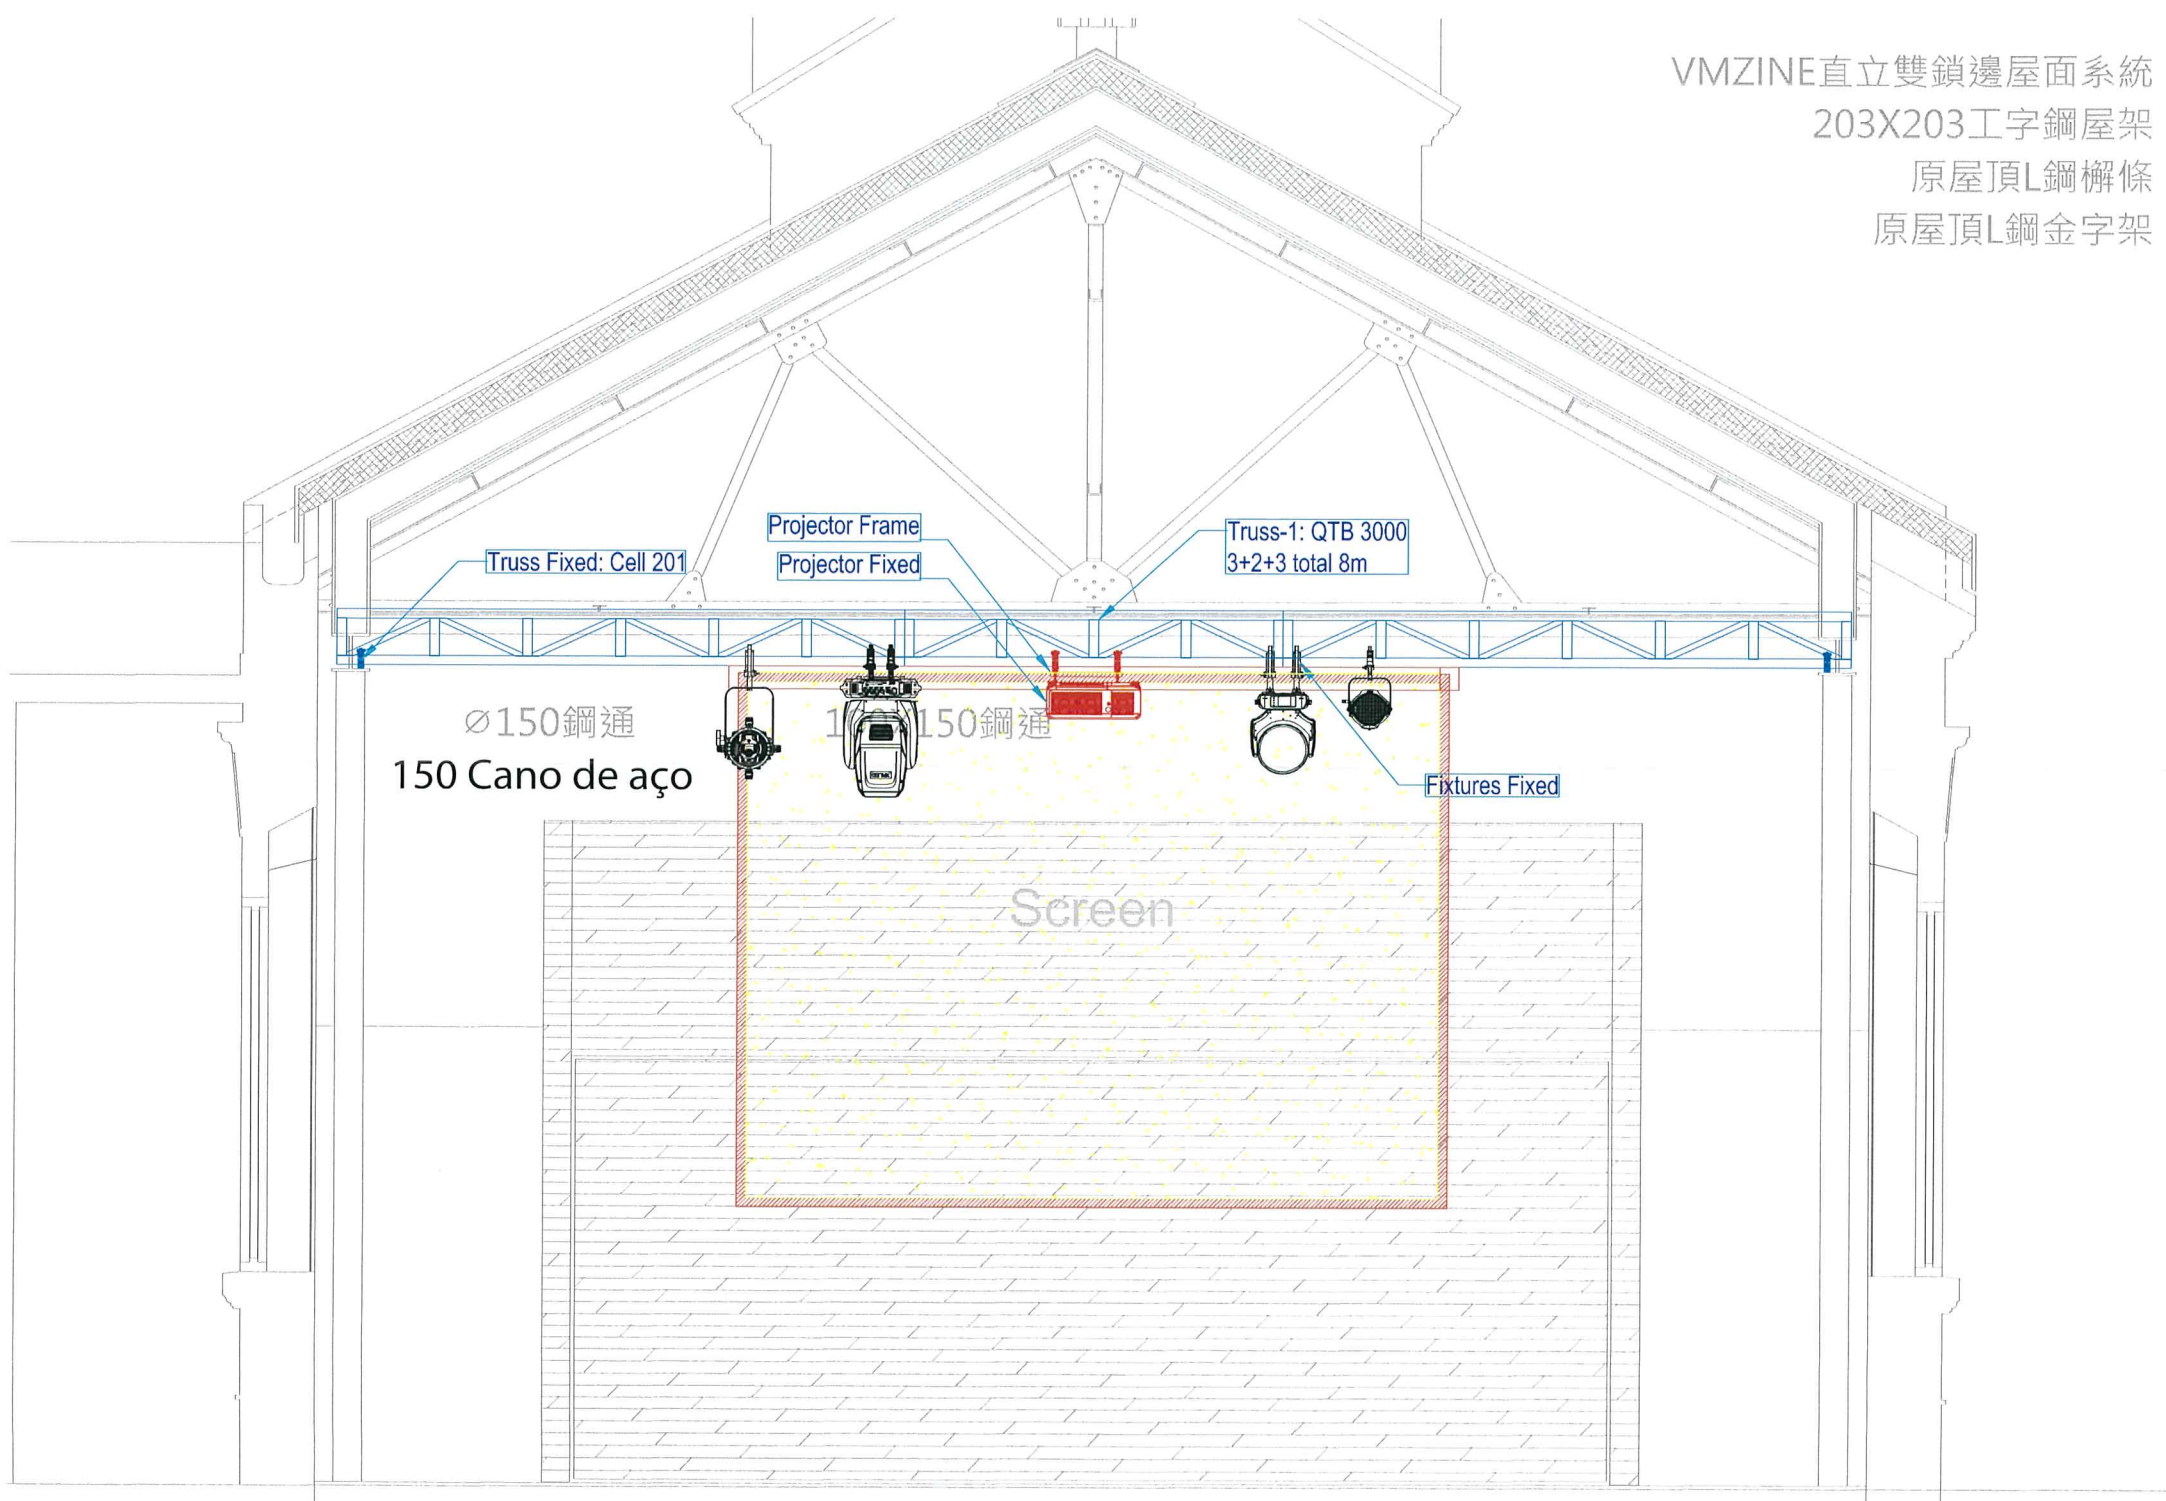

Anexo : Projecto e especificações técnicas (9/11)

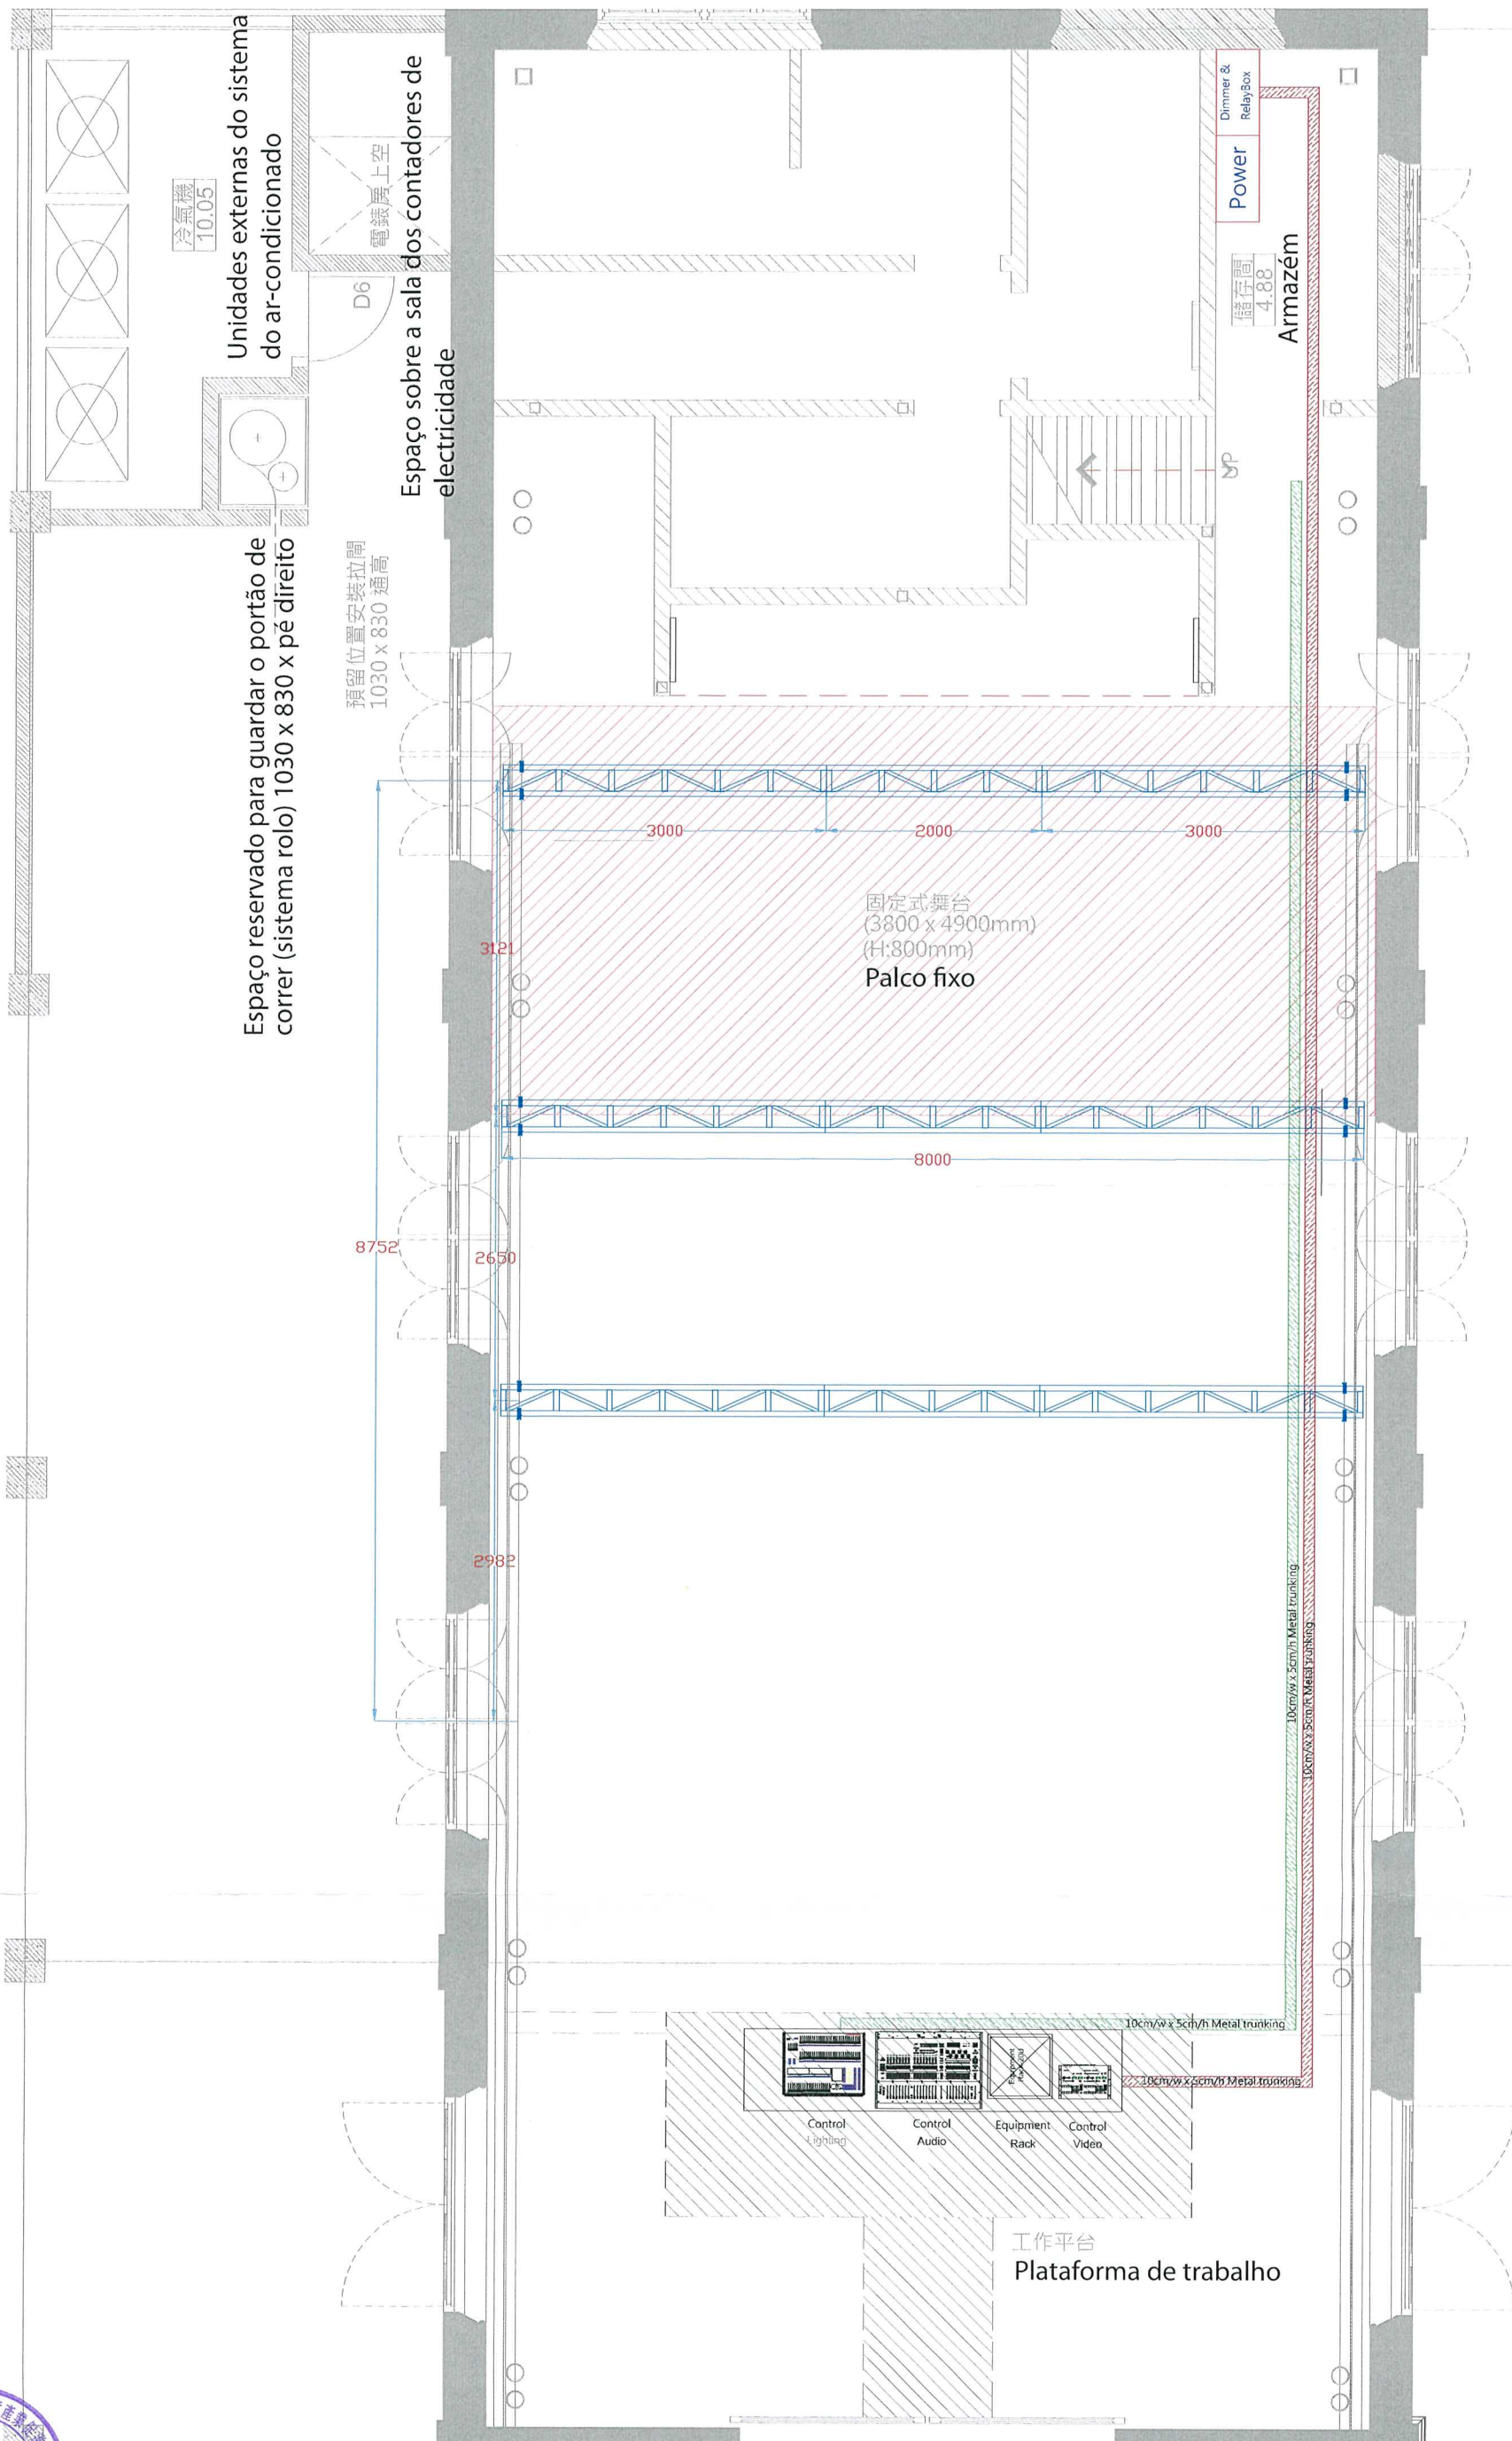


附件：圖則及技術說明 (10/11)
Anexo : Projecto e especificações técnicas (10/11)

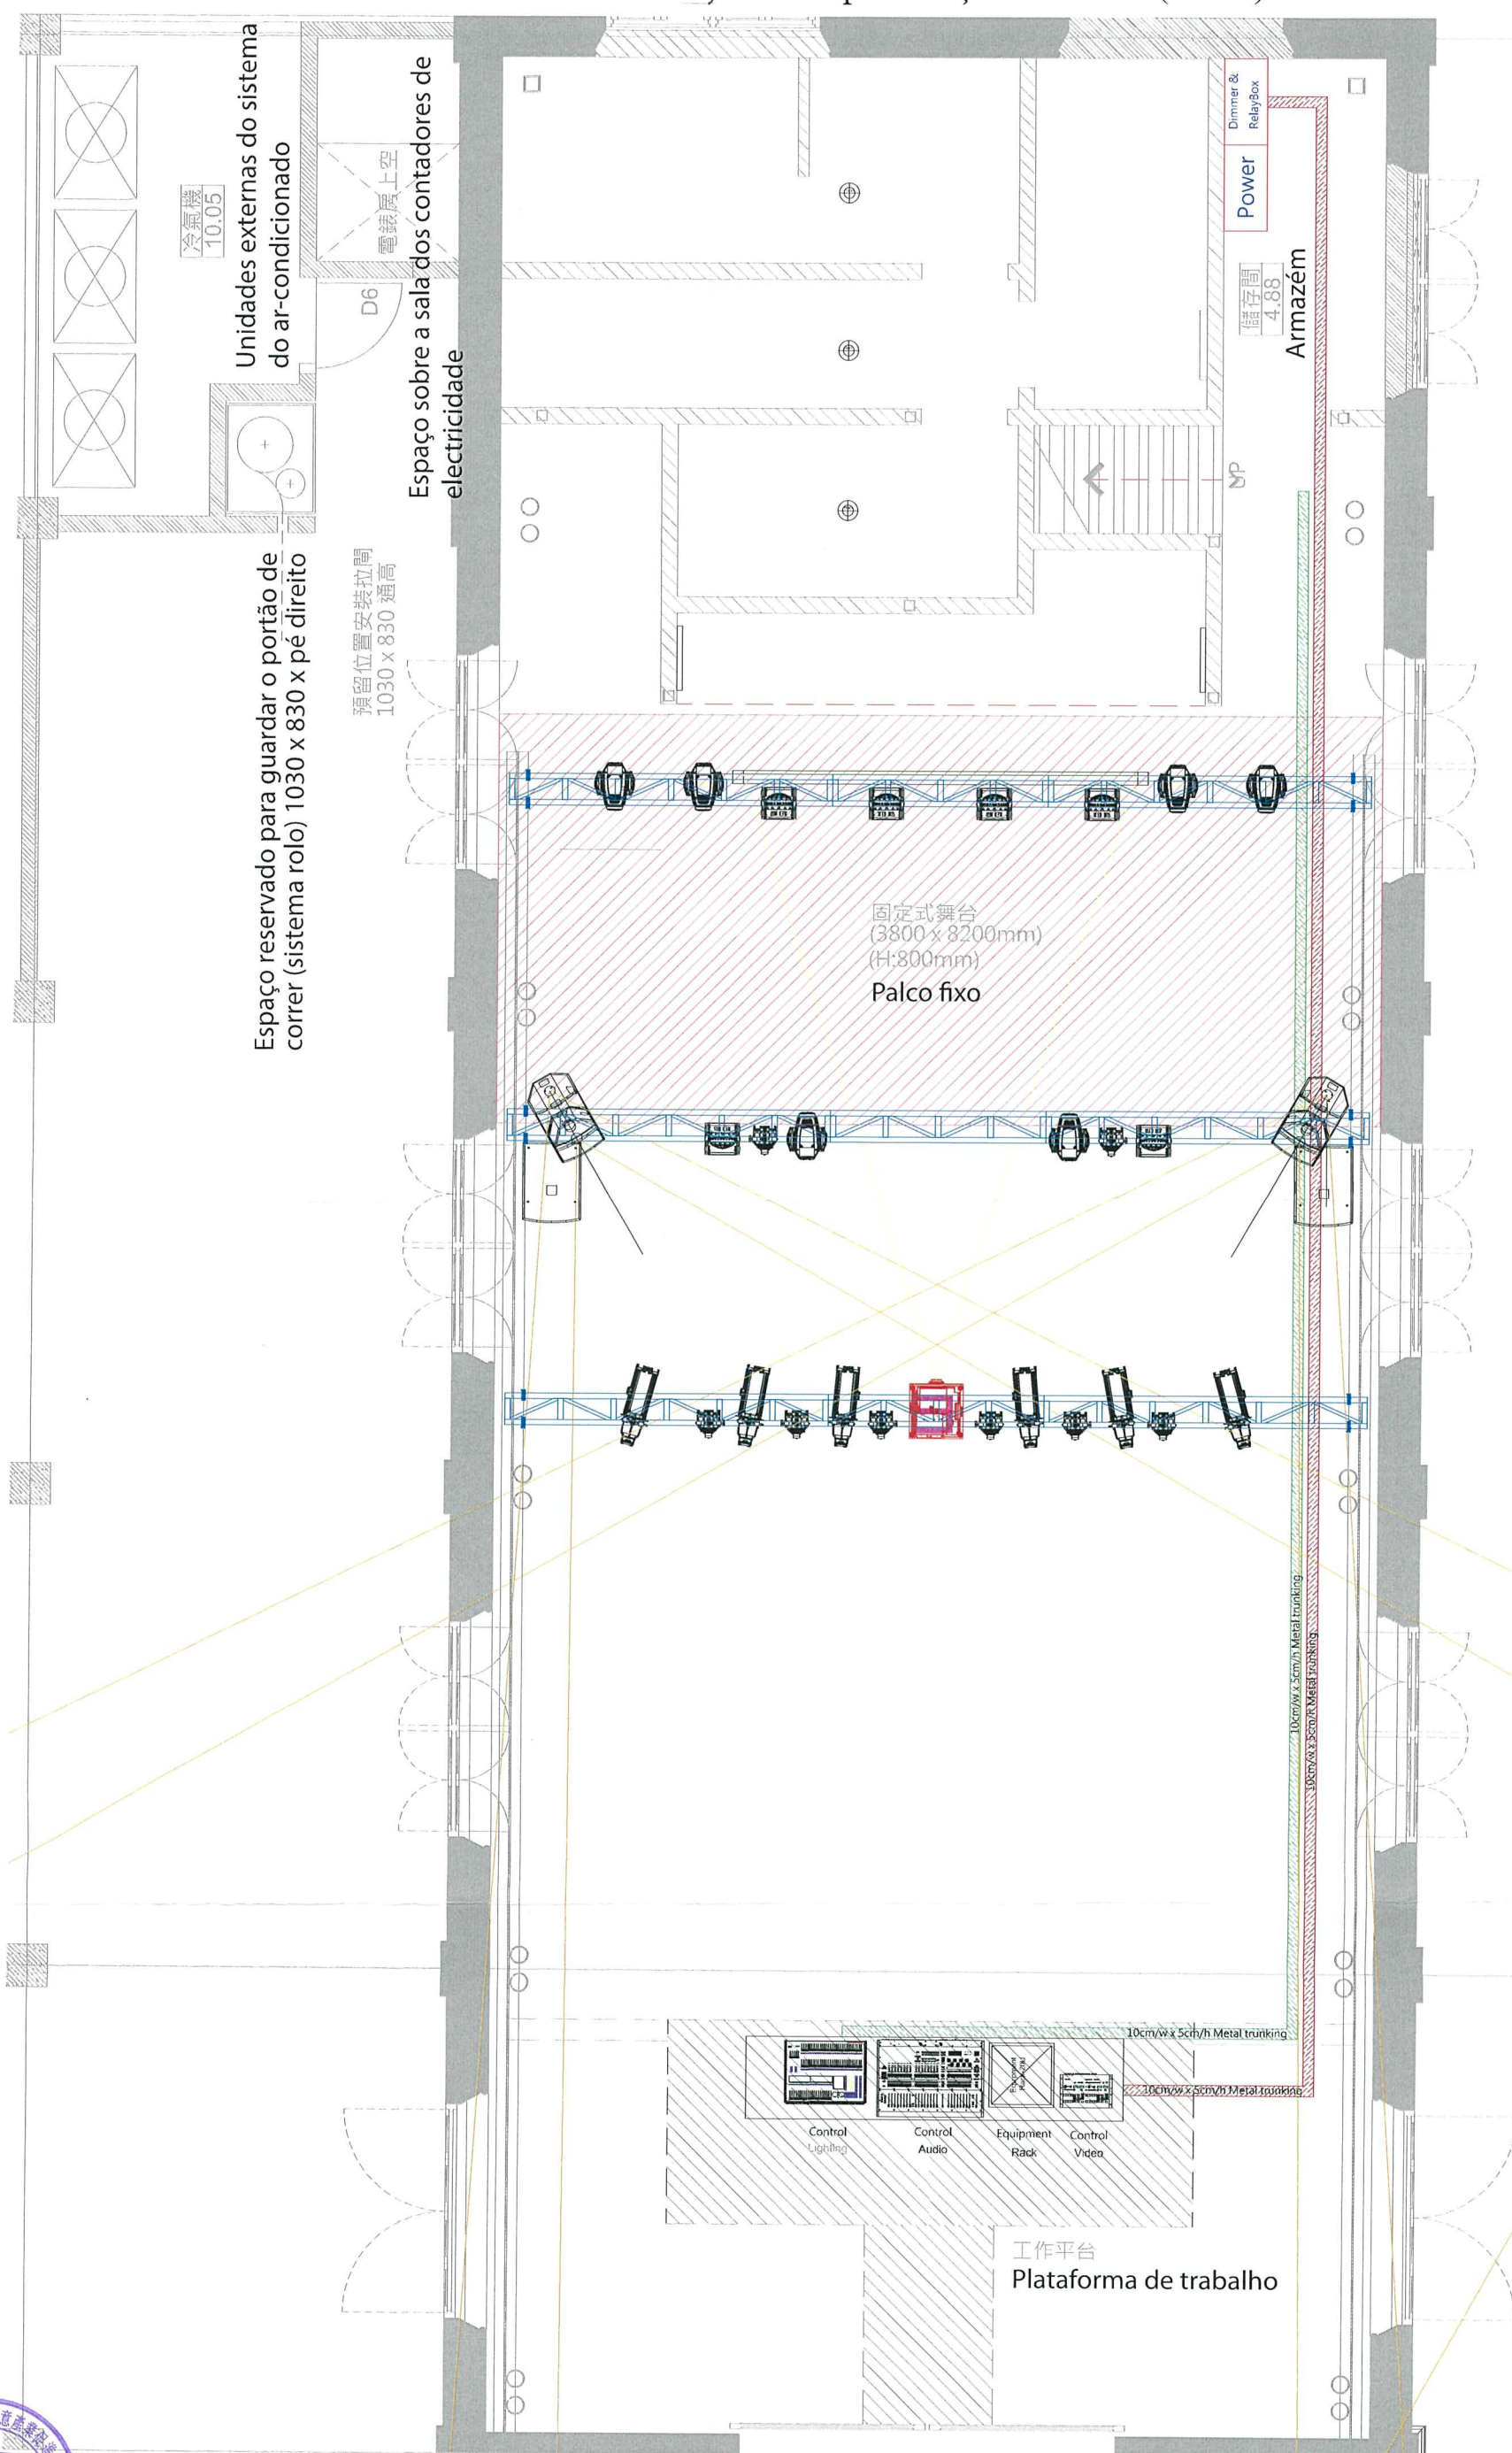


Lengend :-Lighting


XLED 500 Spot

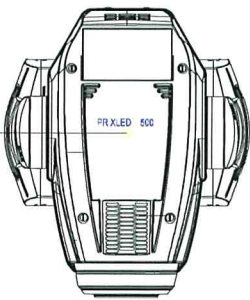


XLED 1037 Wash

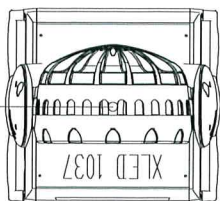

ETC Source 4
15. -30. Zoom
profile

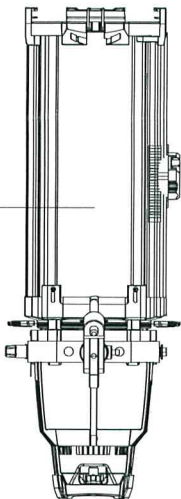


ETC Par EA

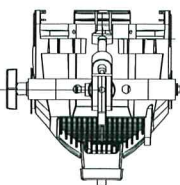


Lengend :-Audio


TOA PE-304

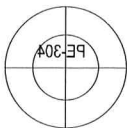


Adamson Point-15

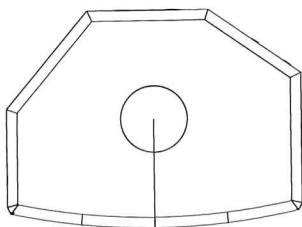

Adamson Point-
215 Sub

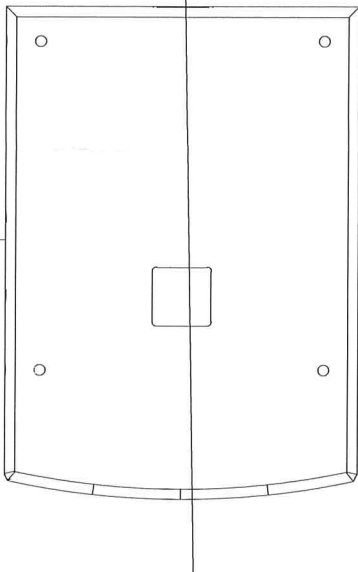

WallBox -1

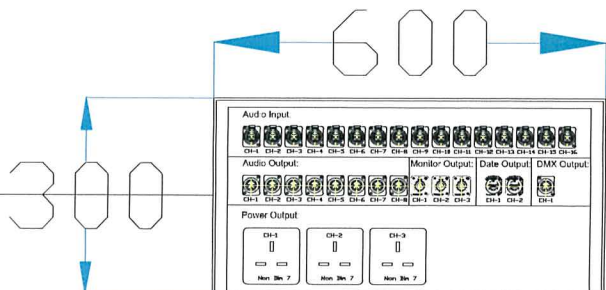

WallBox -2

